




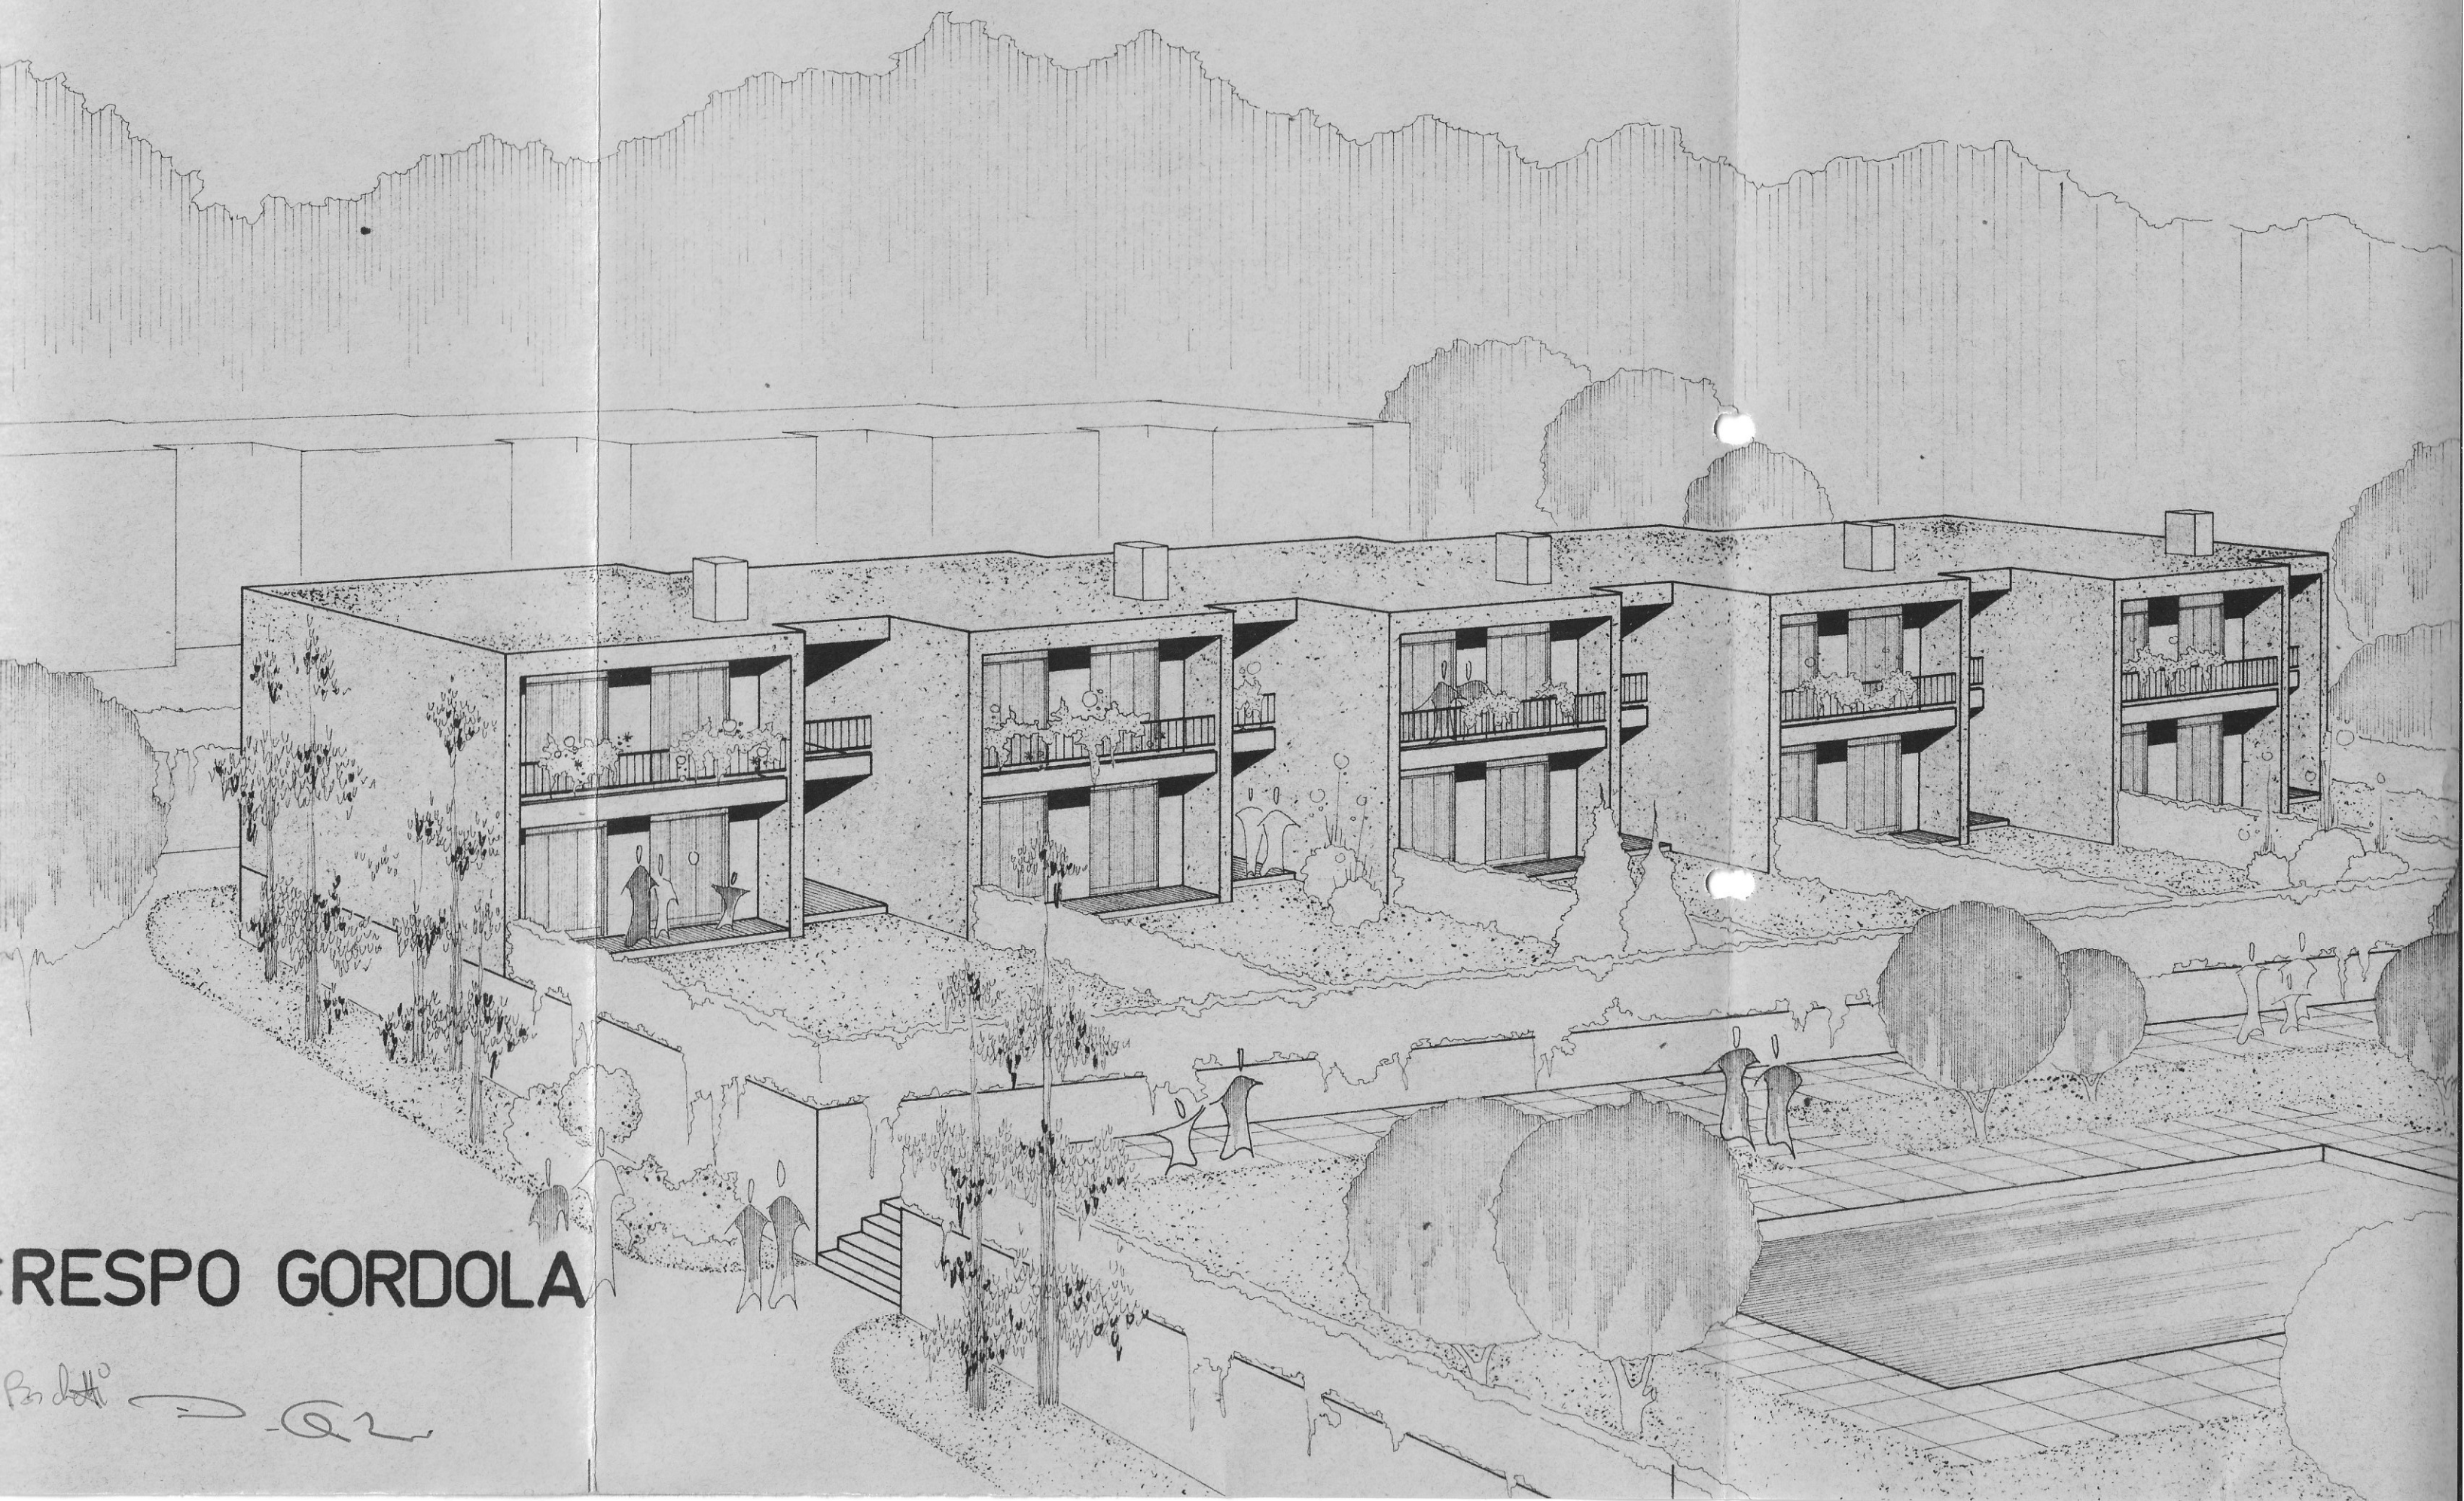



RESPO GORDOLA

Paola D. Q2

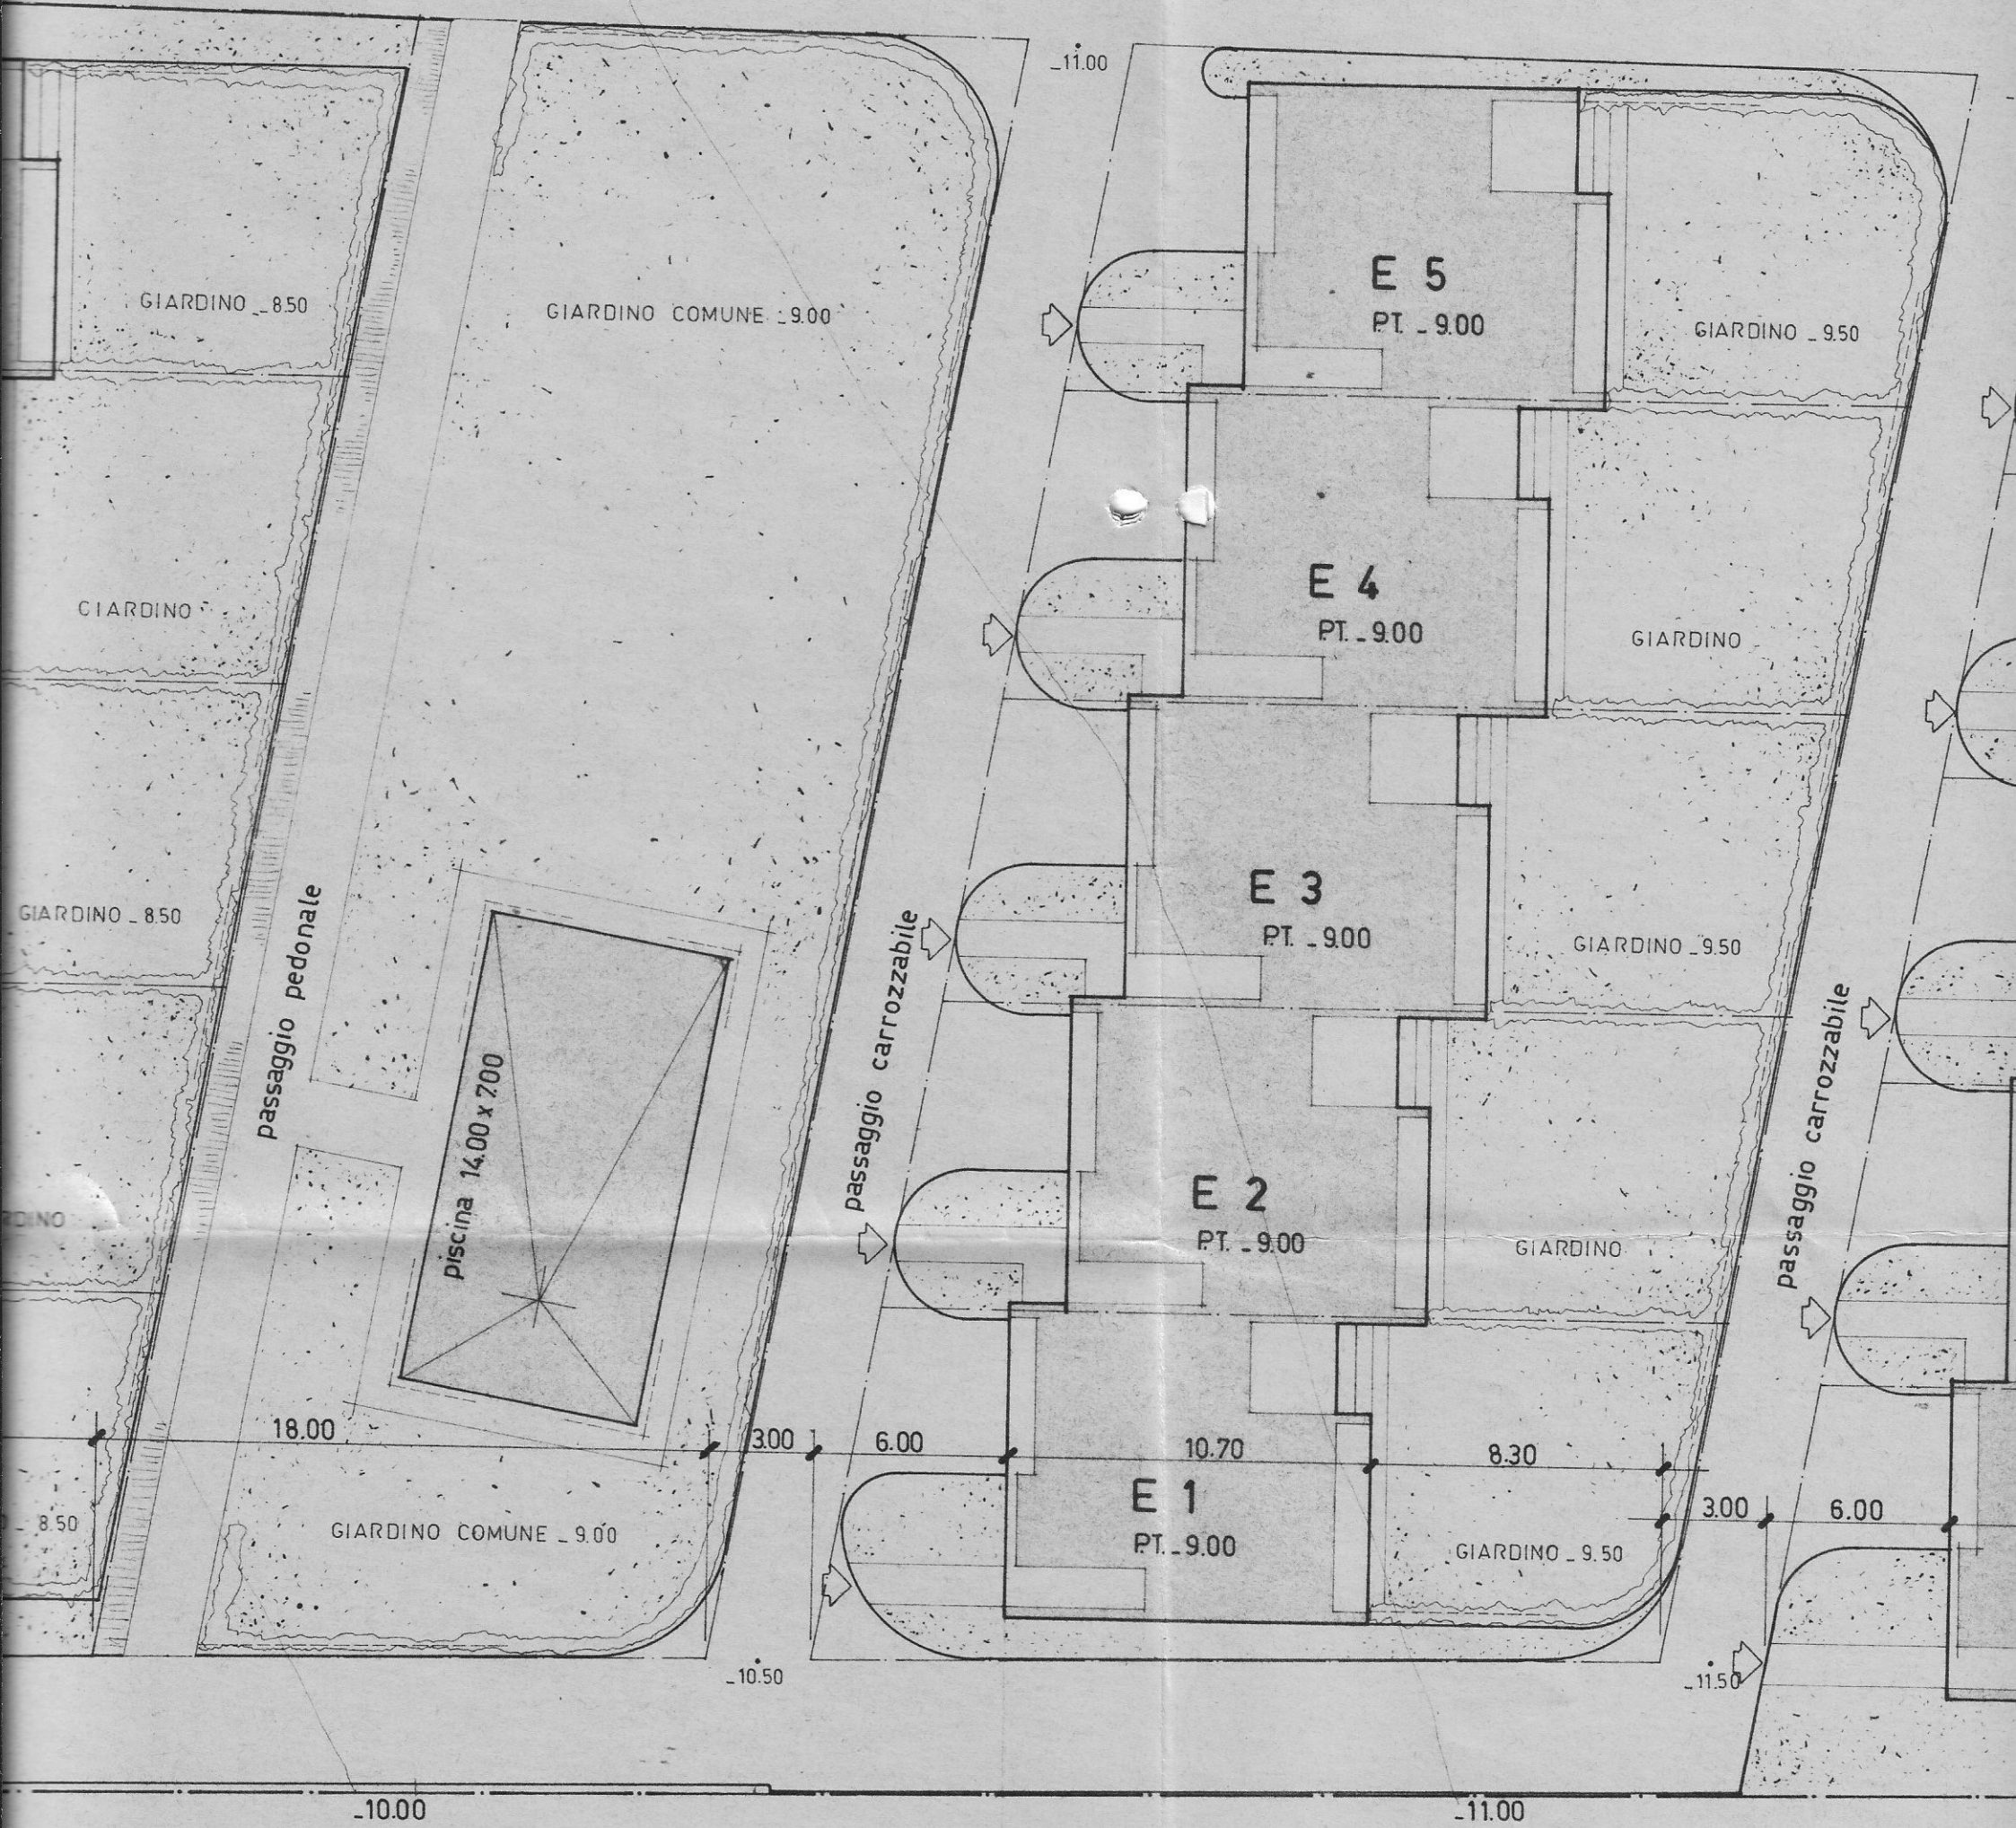

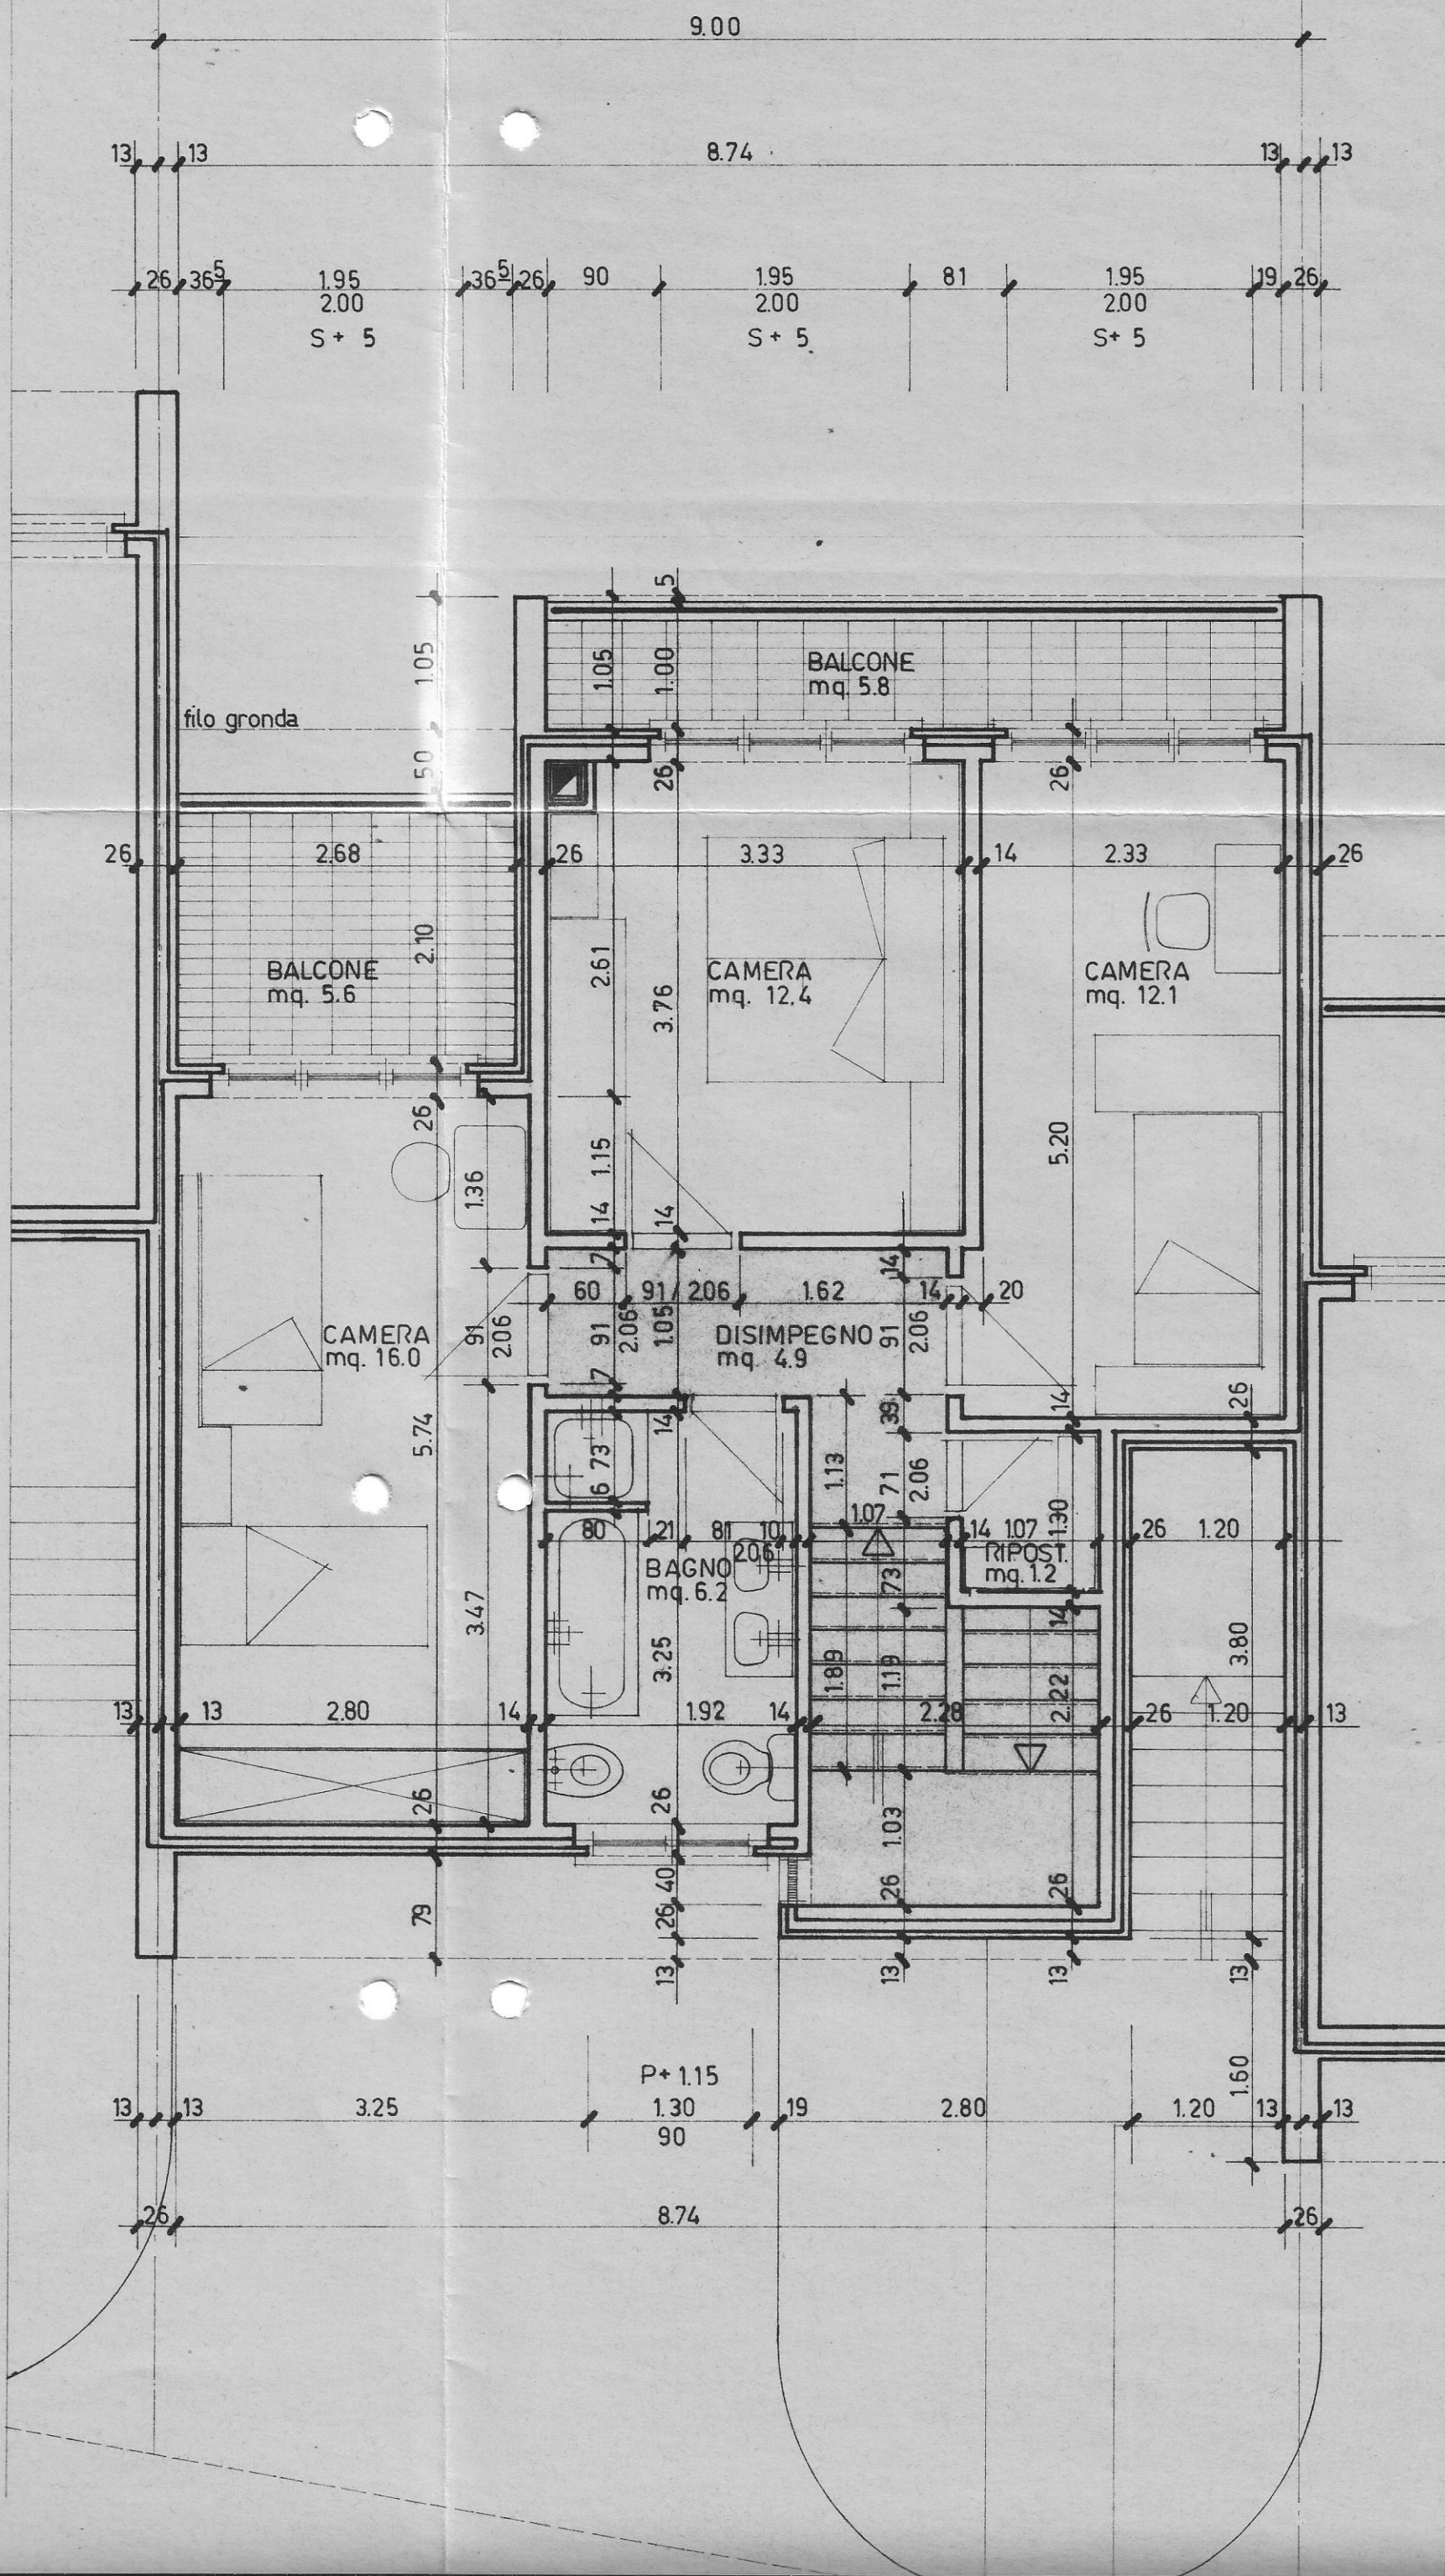

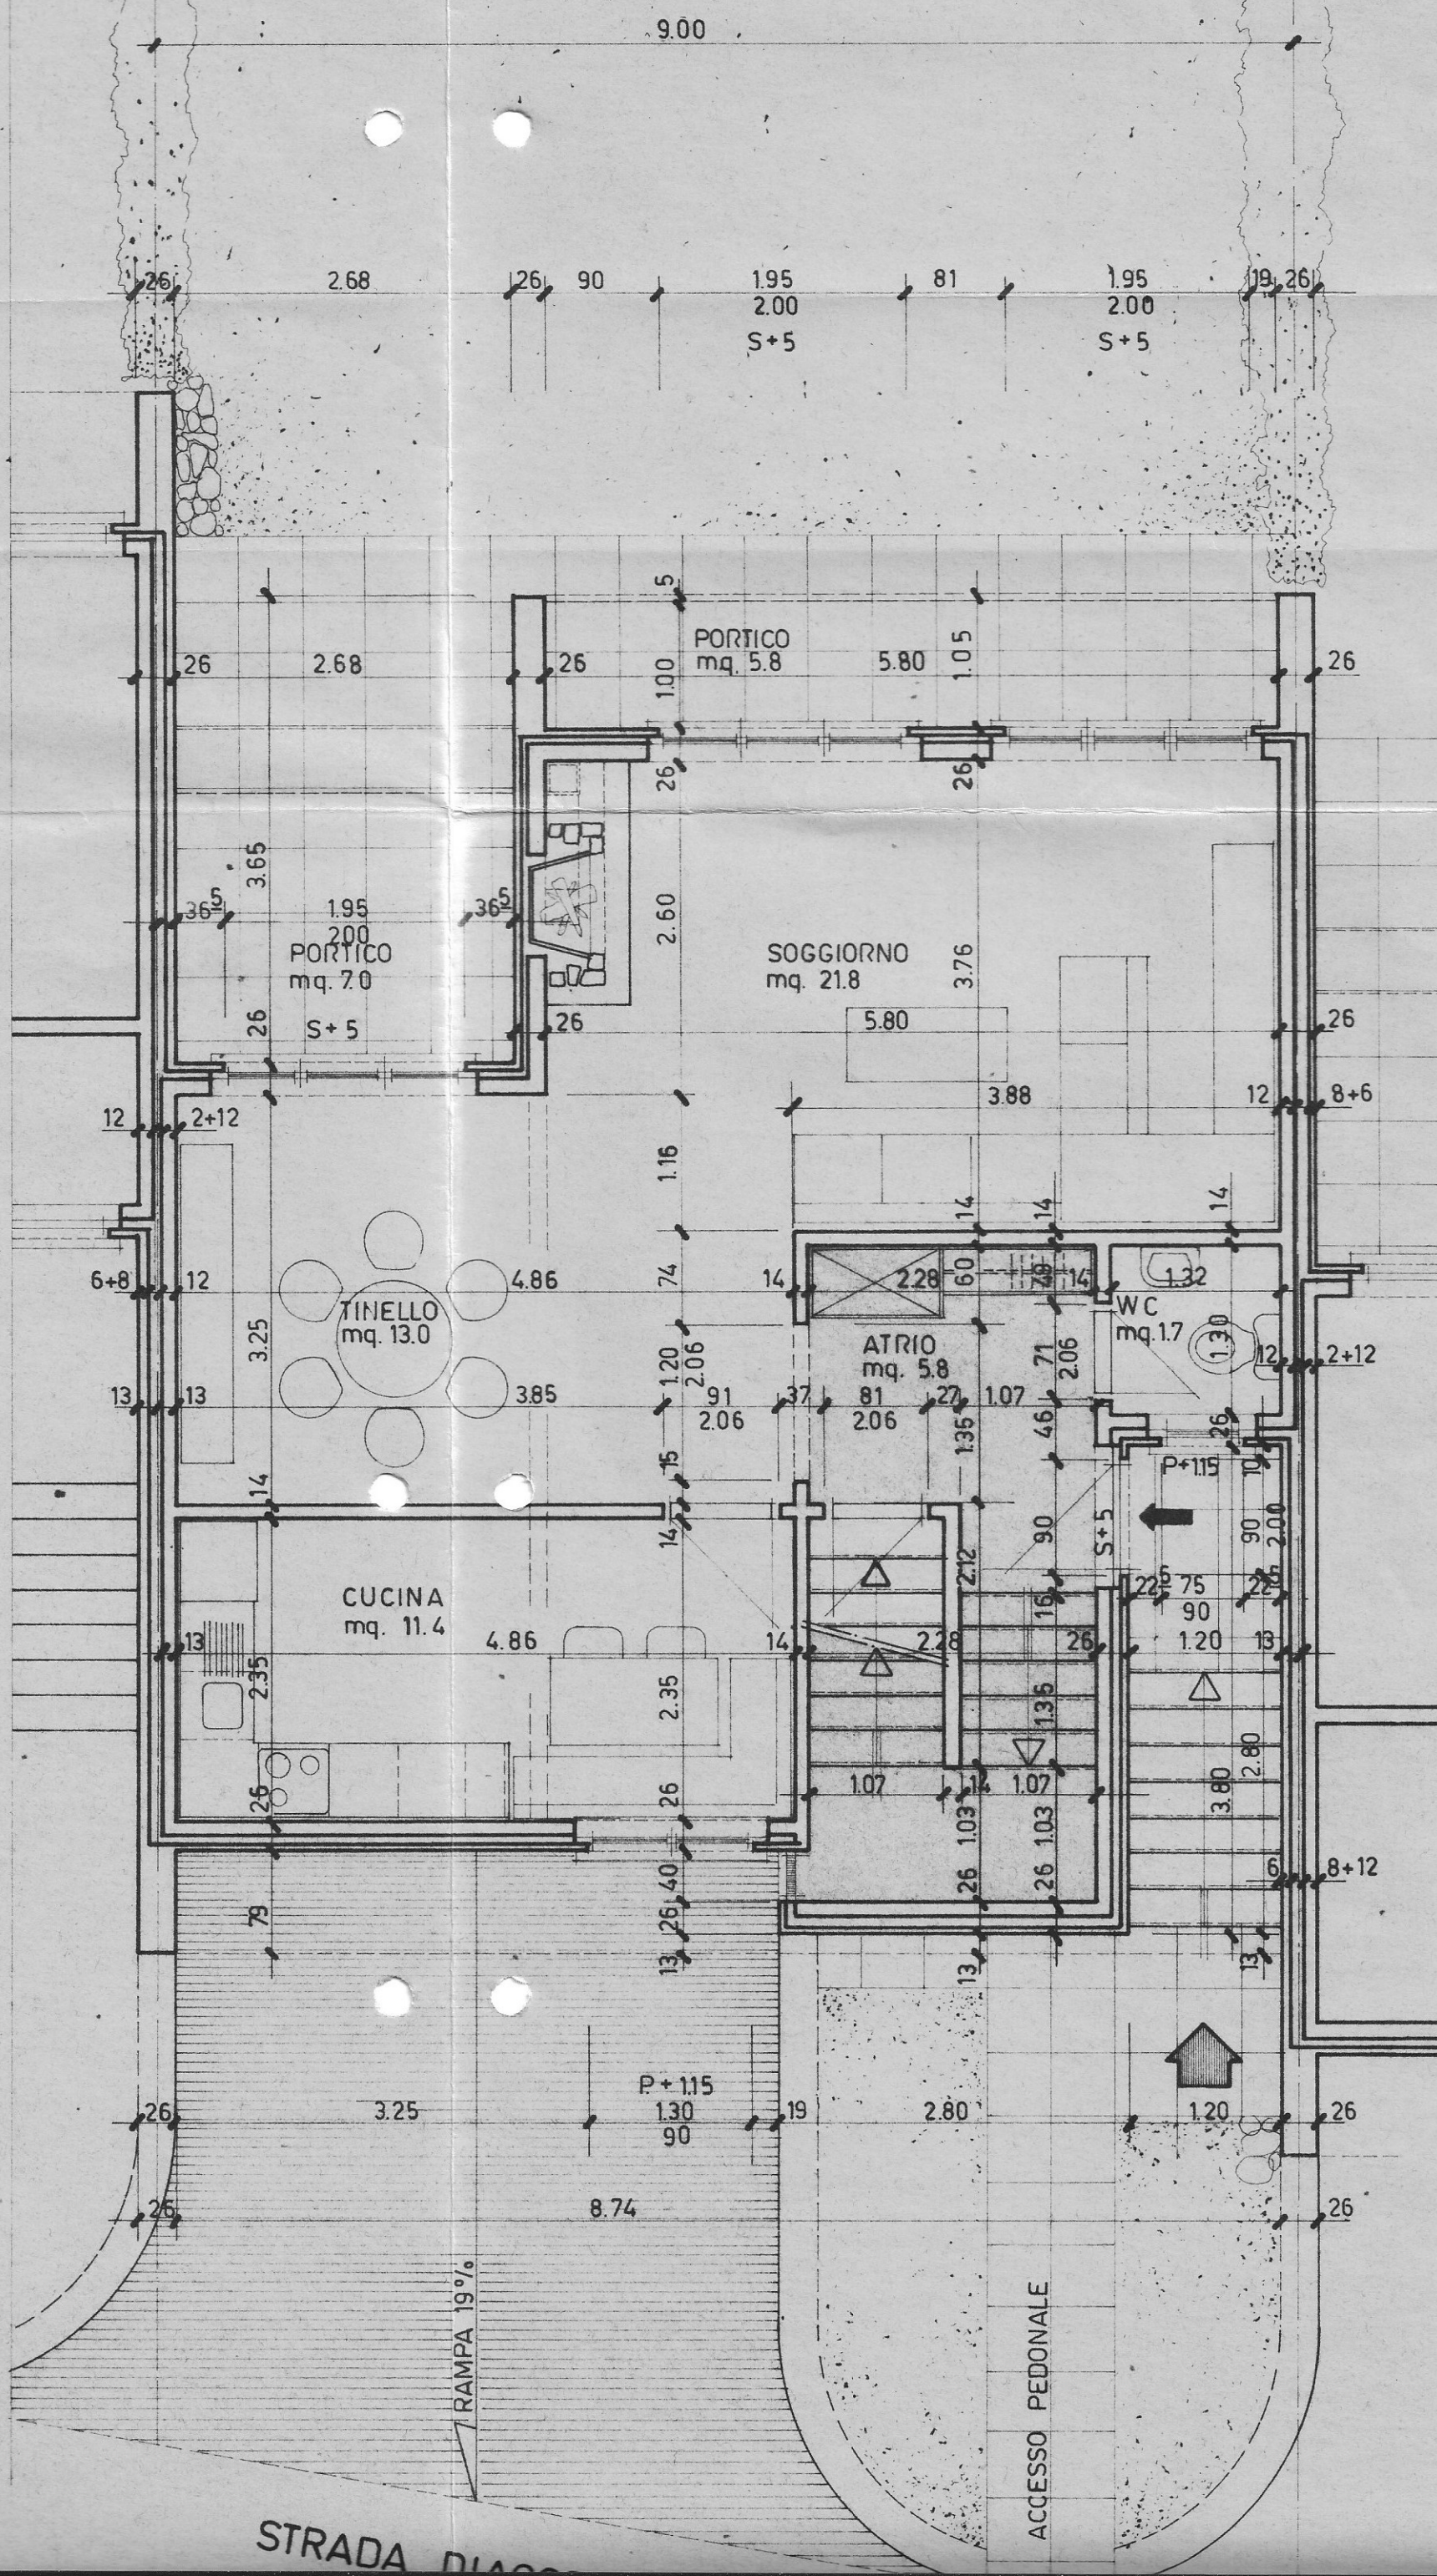

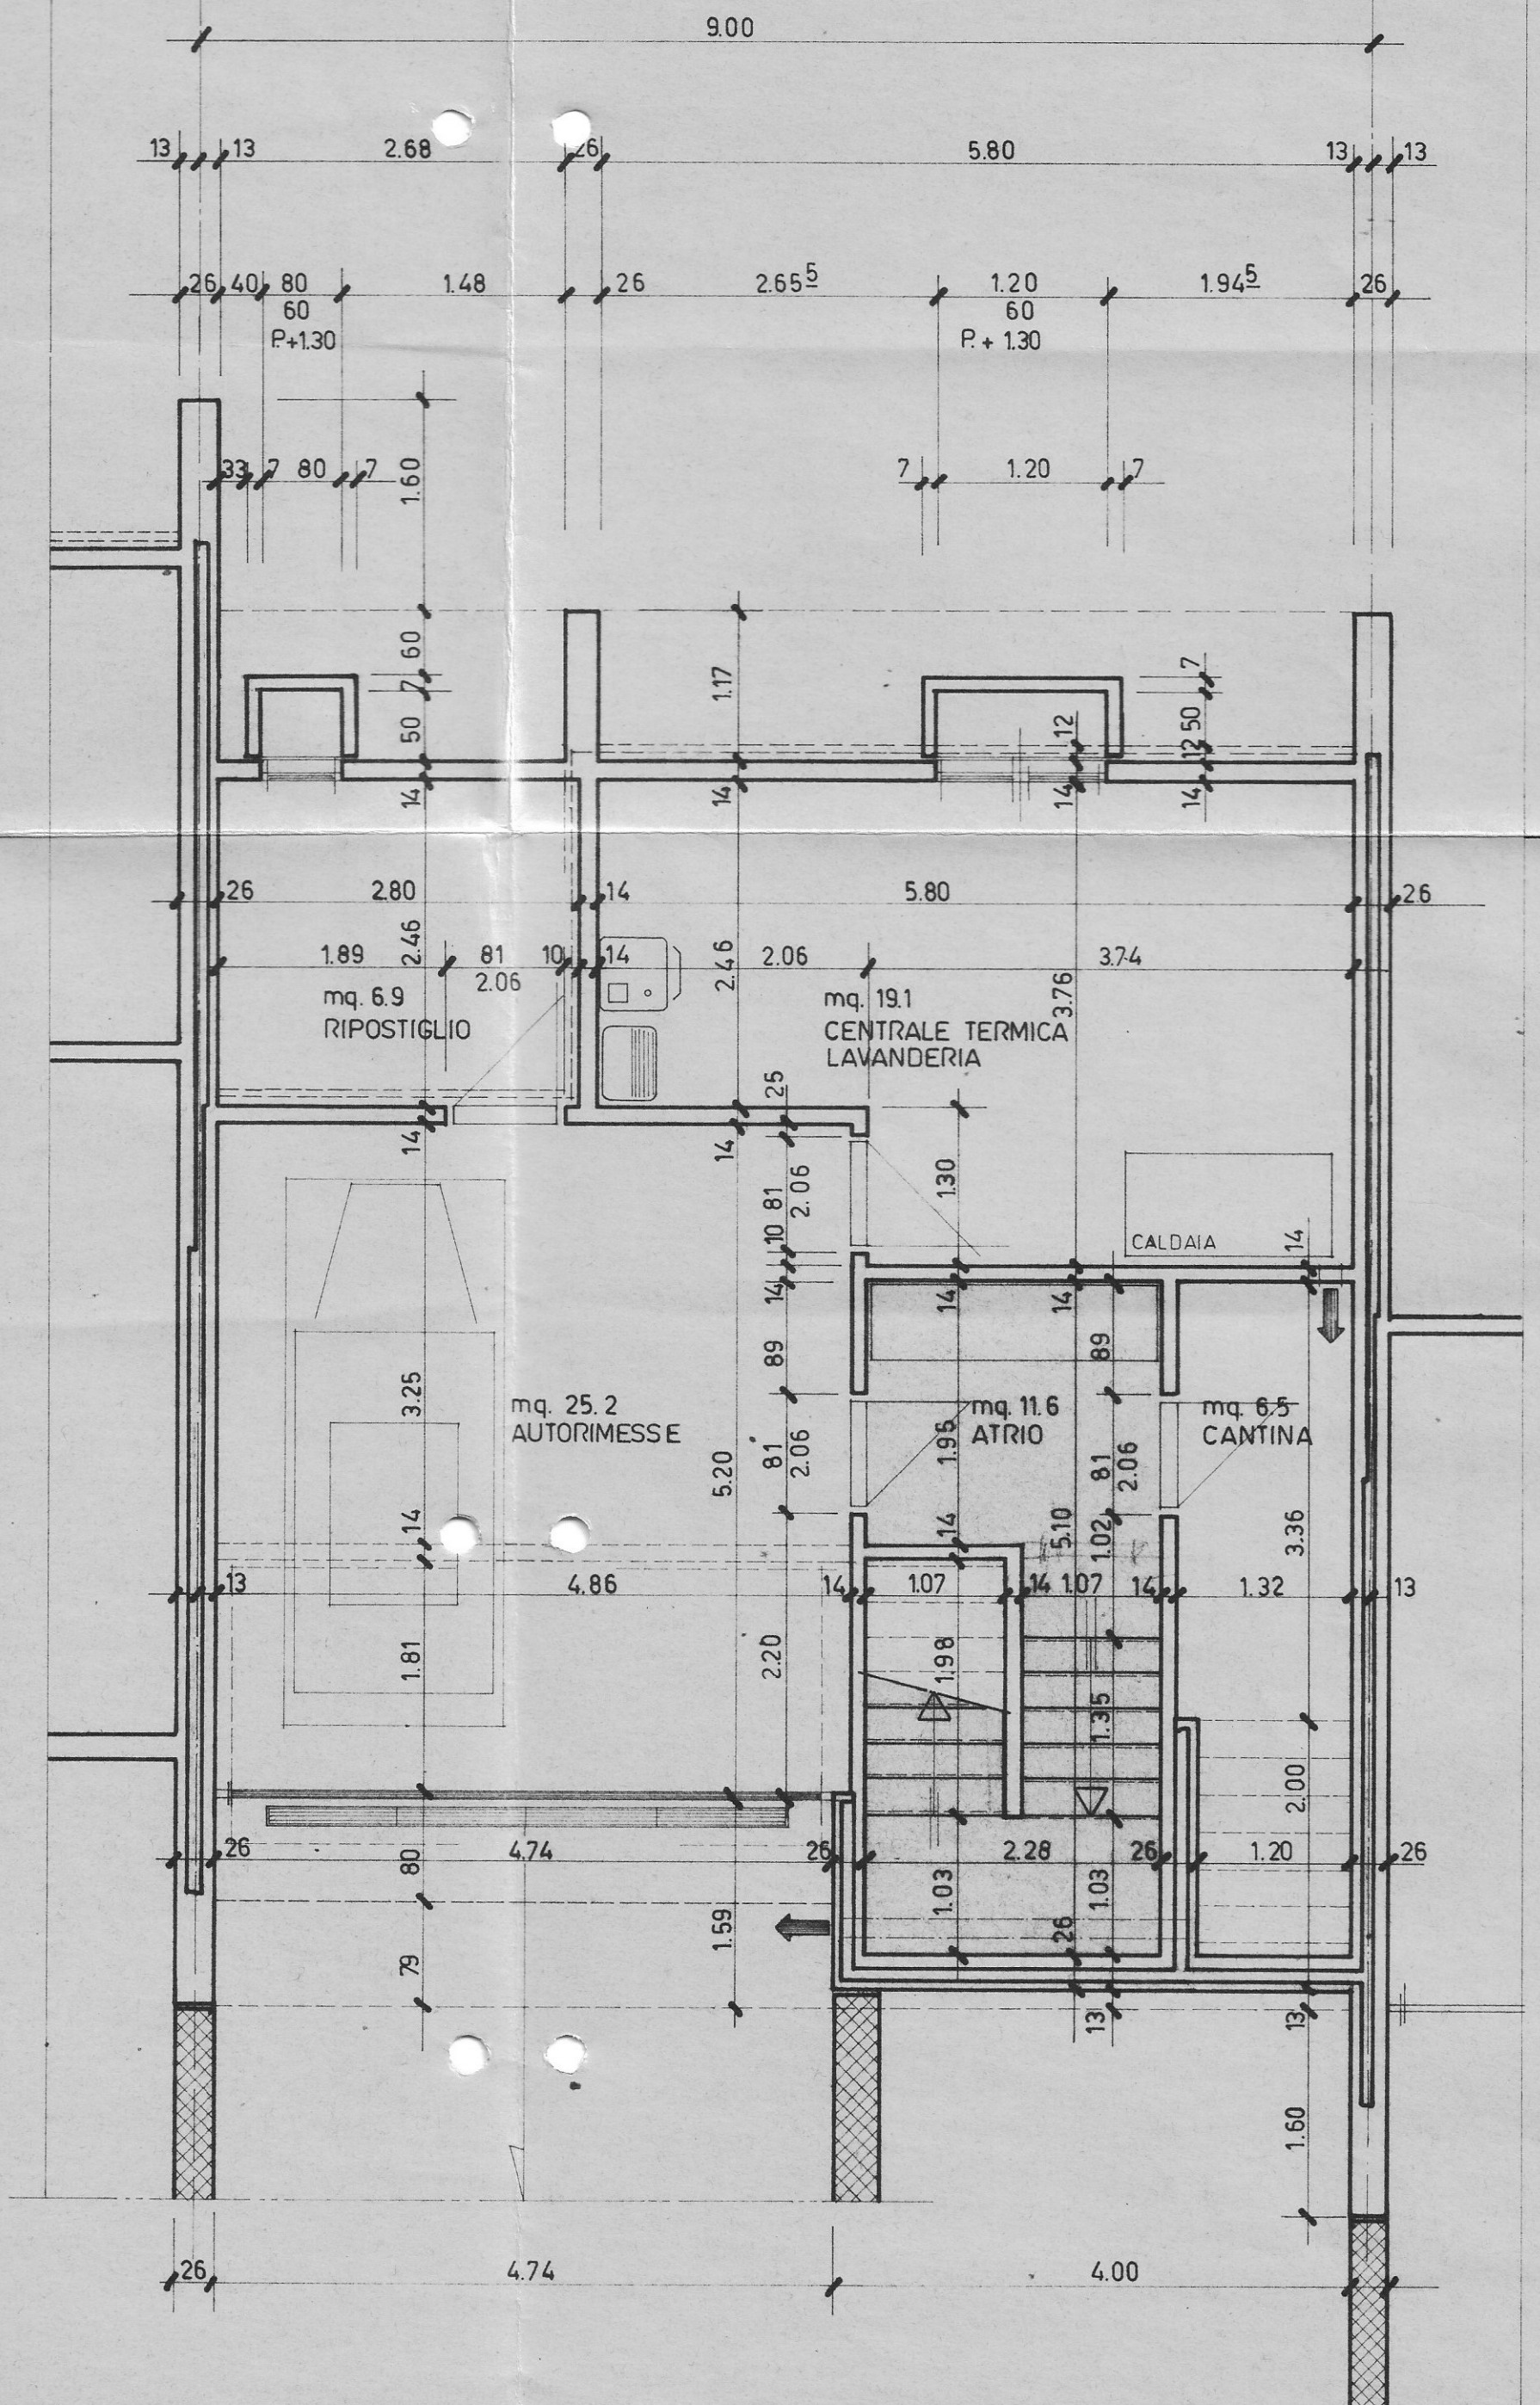

RESIDENZA AL CRESCO

Sig.

SEZIONI

data: 24. 6. 80

scala : 1 // 100

dim.: 68 / 30

dis : soldati

PROGETTISTA

STUDIO D'ARCHITETTURA

GAMBONI DARIO

TECNICO E DILE

6596 GORDOLA


piano no : 645 / 10

F. Borchgrevink




2010

2830

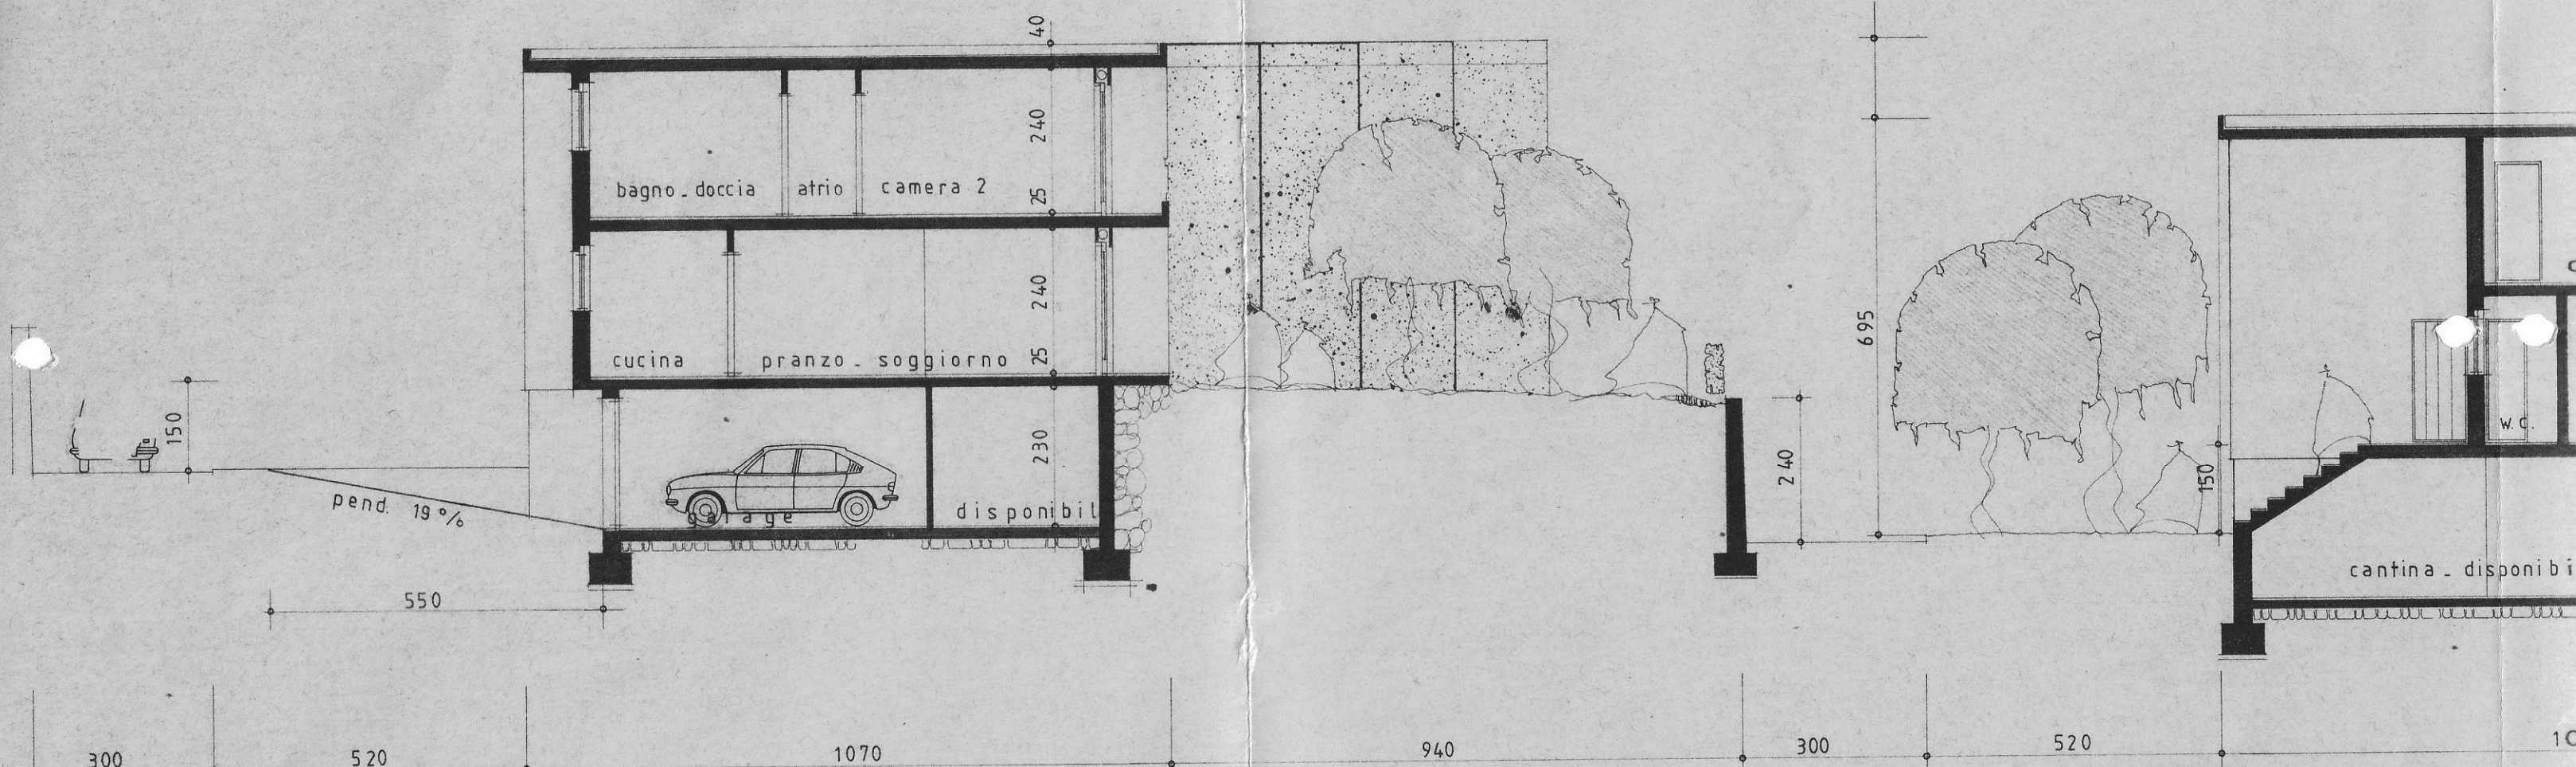

sezione a - a

sezione b_

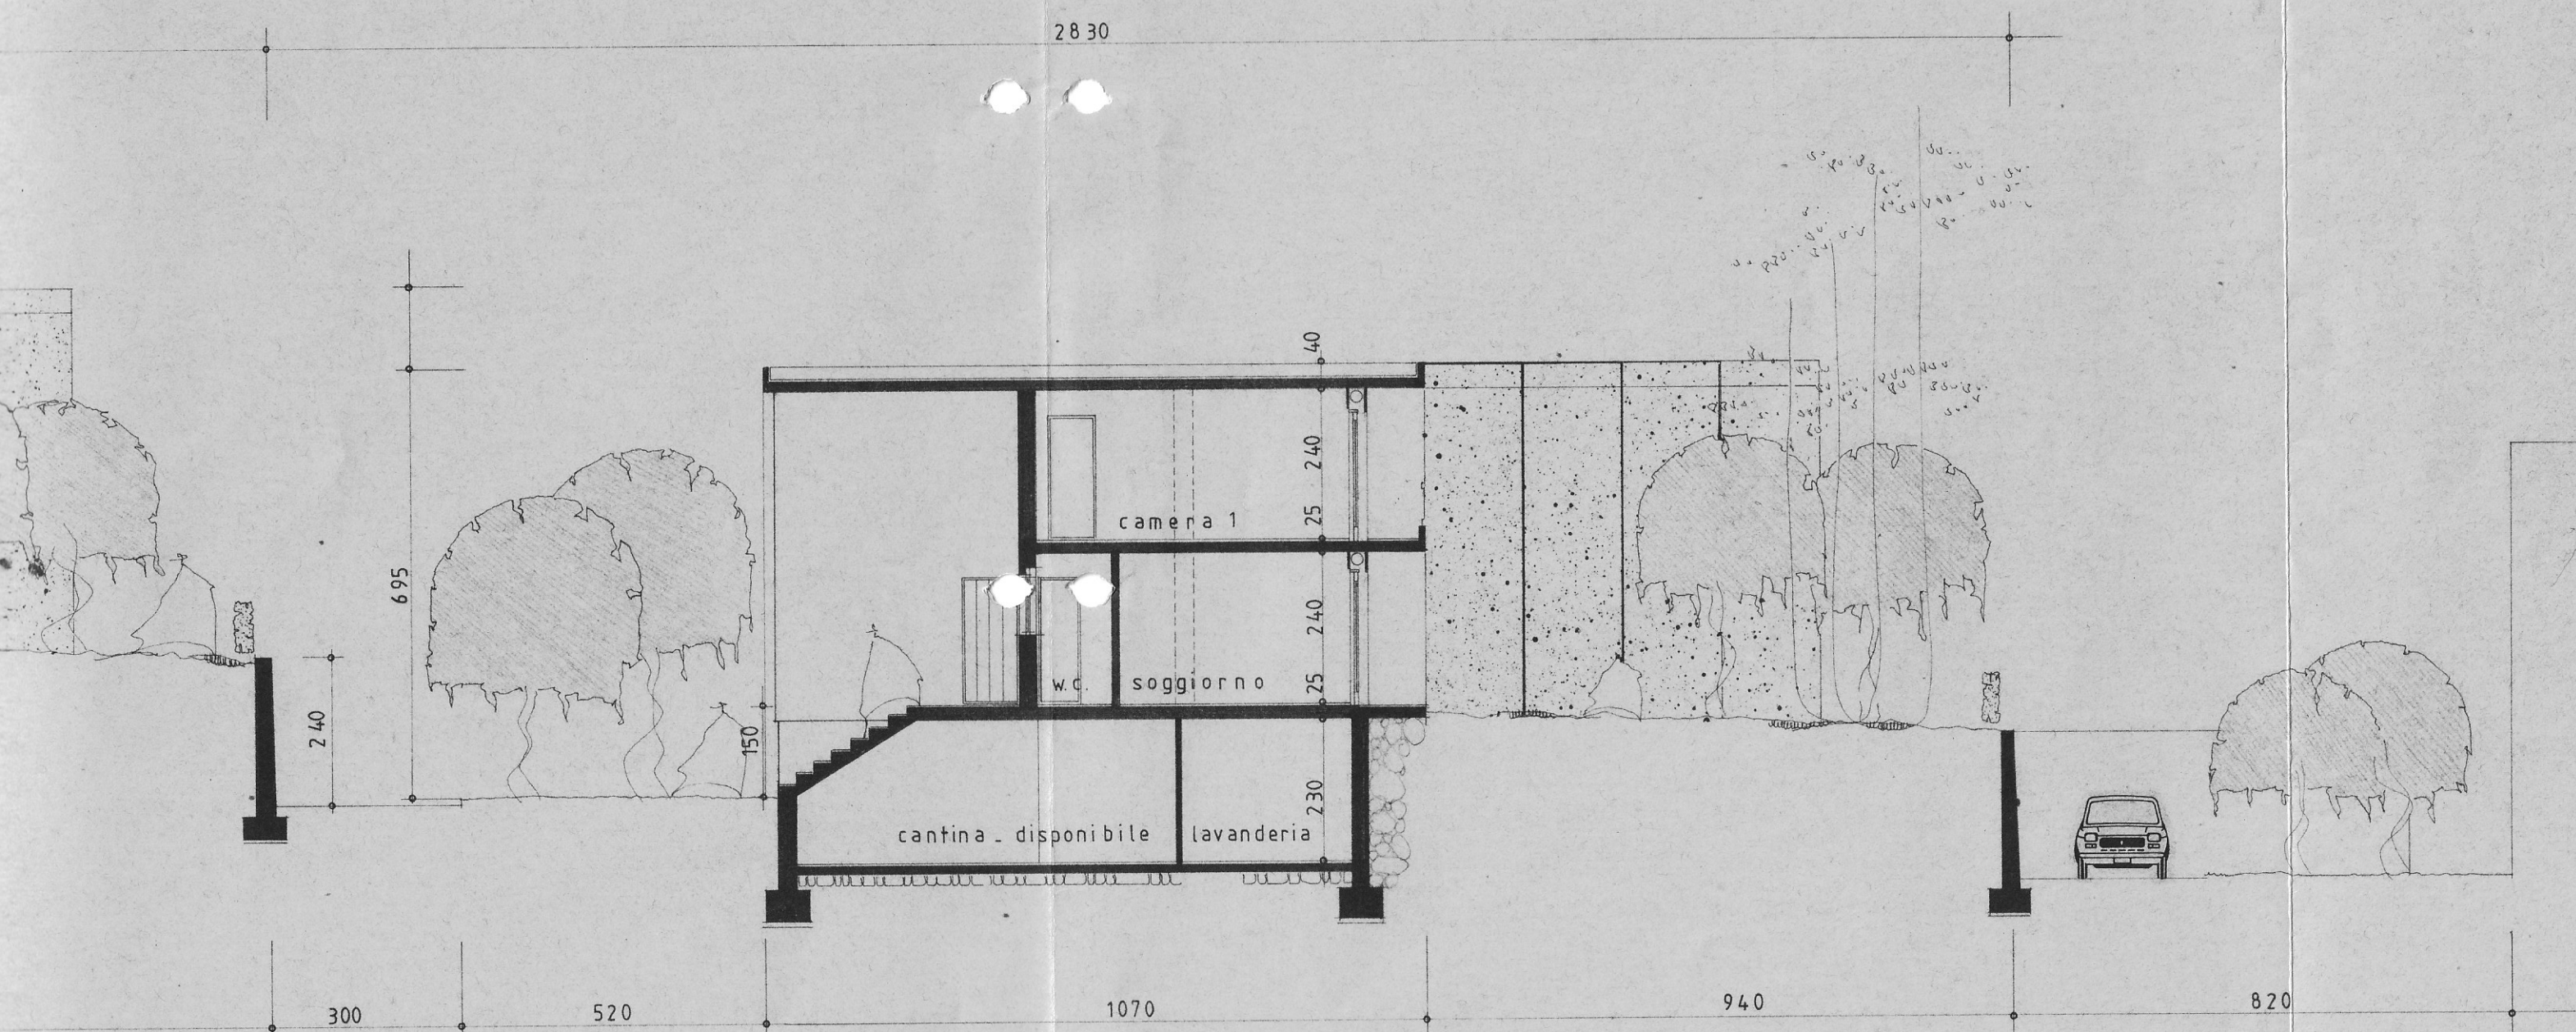

sezione b - b