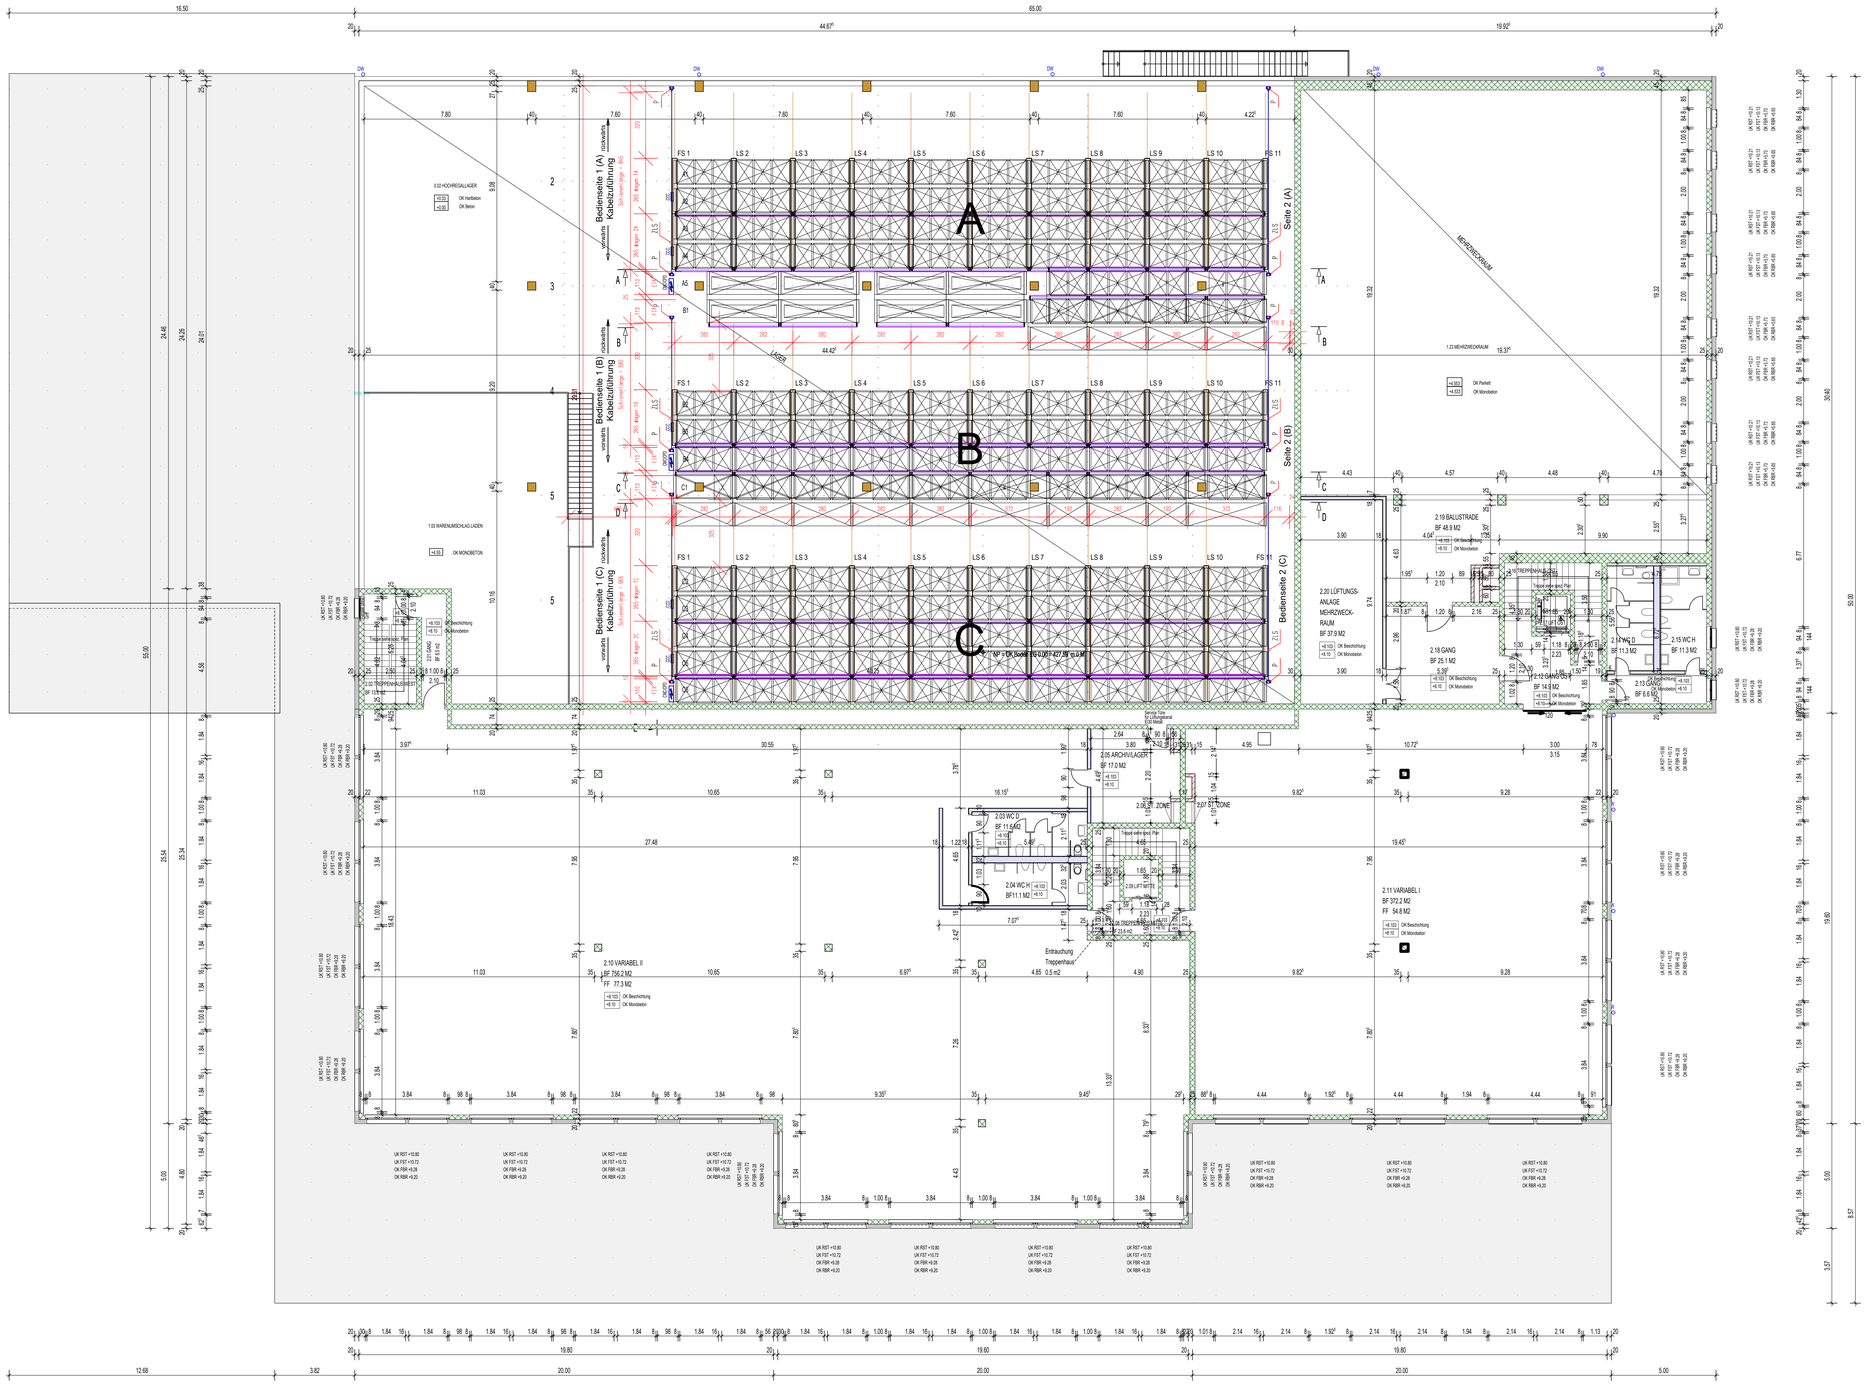

Sämtliche Masse sind Rohmasse. Sie sind vom Unternehmer auf eigene Verantwortung zu kontrollieren, bzw. am Bau selbst zu nehmen.
Fenster- und Balkontürhöhen verstehen sich ab OK fertiger Fensterbank bzw. OK Schwelle bis UK roher Mauersturz oder UK fertiger Hohlsturz.
Tür- und Torhöhen gelten ab OK fertig höherem Boden bzw. OK Schwelle bis UK roher Sturz.

Diese Zeichnung darf ohne Genehmigung des Planverfassers weder kopiert, vervielfältigt noch Drittpersonen oder Konkurrenzfirmen zugänglich gemacht werden !

Bauherr : Caron Fahrzeugtechnik AG Eichenstrasse 15 9450 Altstätten
Objekt : Neubau Betriebsgebäude Eichenstrasse 9450 Altstätten
Architekt : Architekturbüro Berner Martin Flurstrasse 24 9450 Altstätten

Planinhalt
Werkplan 2. Obergeschoss Mst. 1:100

Grösse A0 | Plan Nr. 53 | Ges. 13.11.2023 Rev. 22.11.2023 / 28.11.2023 / 29.01.2024 / 29.02.2024 / 11.11.2024

Architekturbüro
Berner Martin
Flurstrasse 24
9450 Altstätten
Tel 0717 55 38 42
mail info@berner-architektur.ch
web www.berner-architektur.ch