




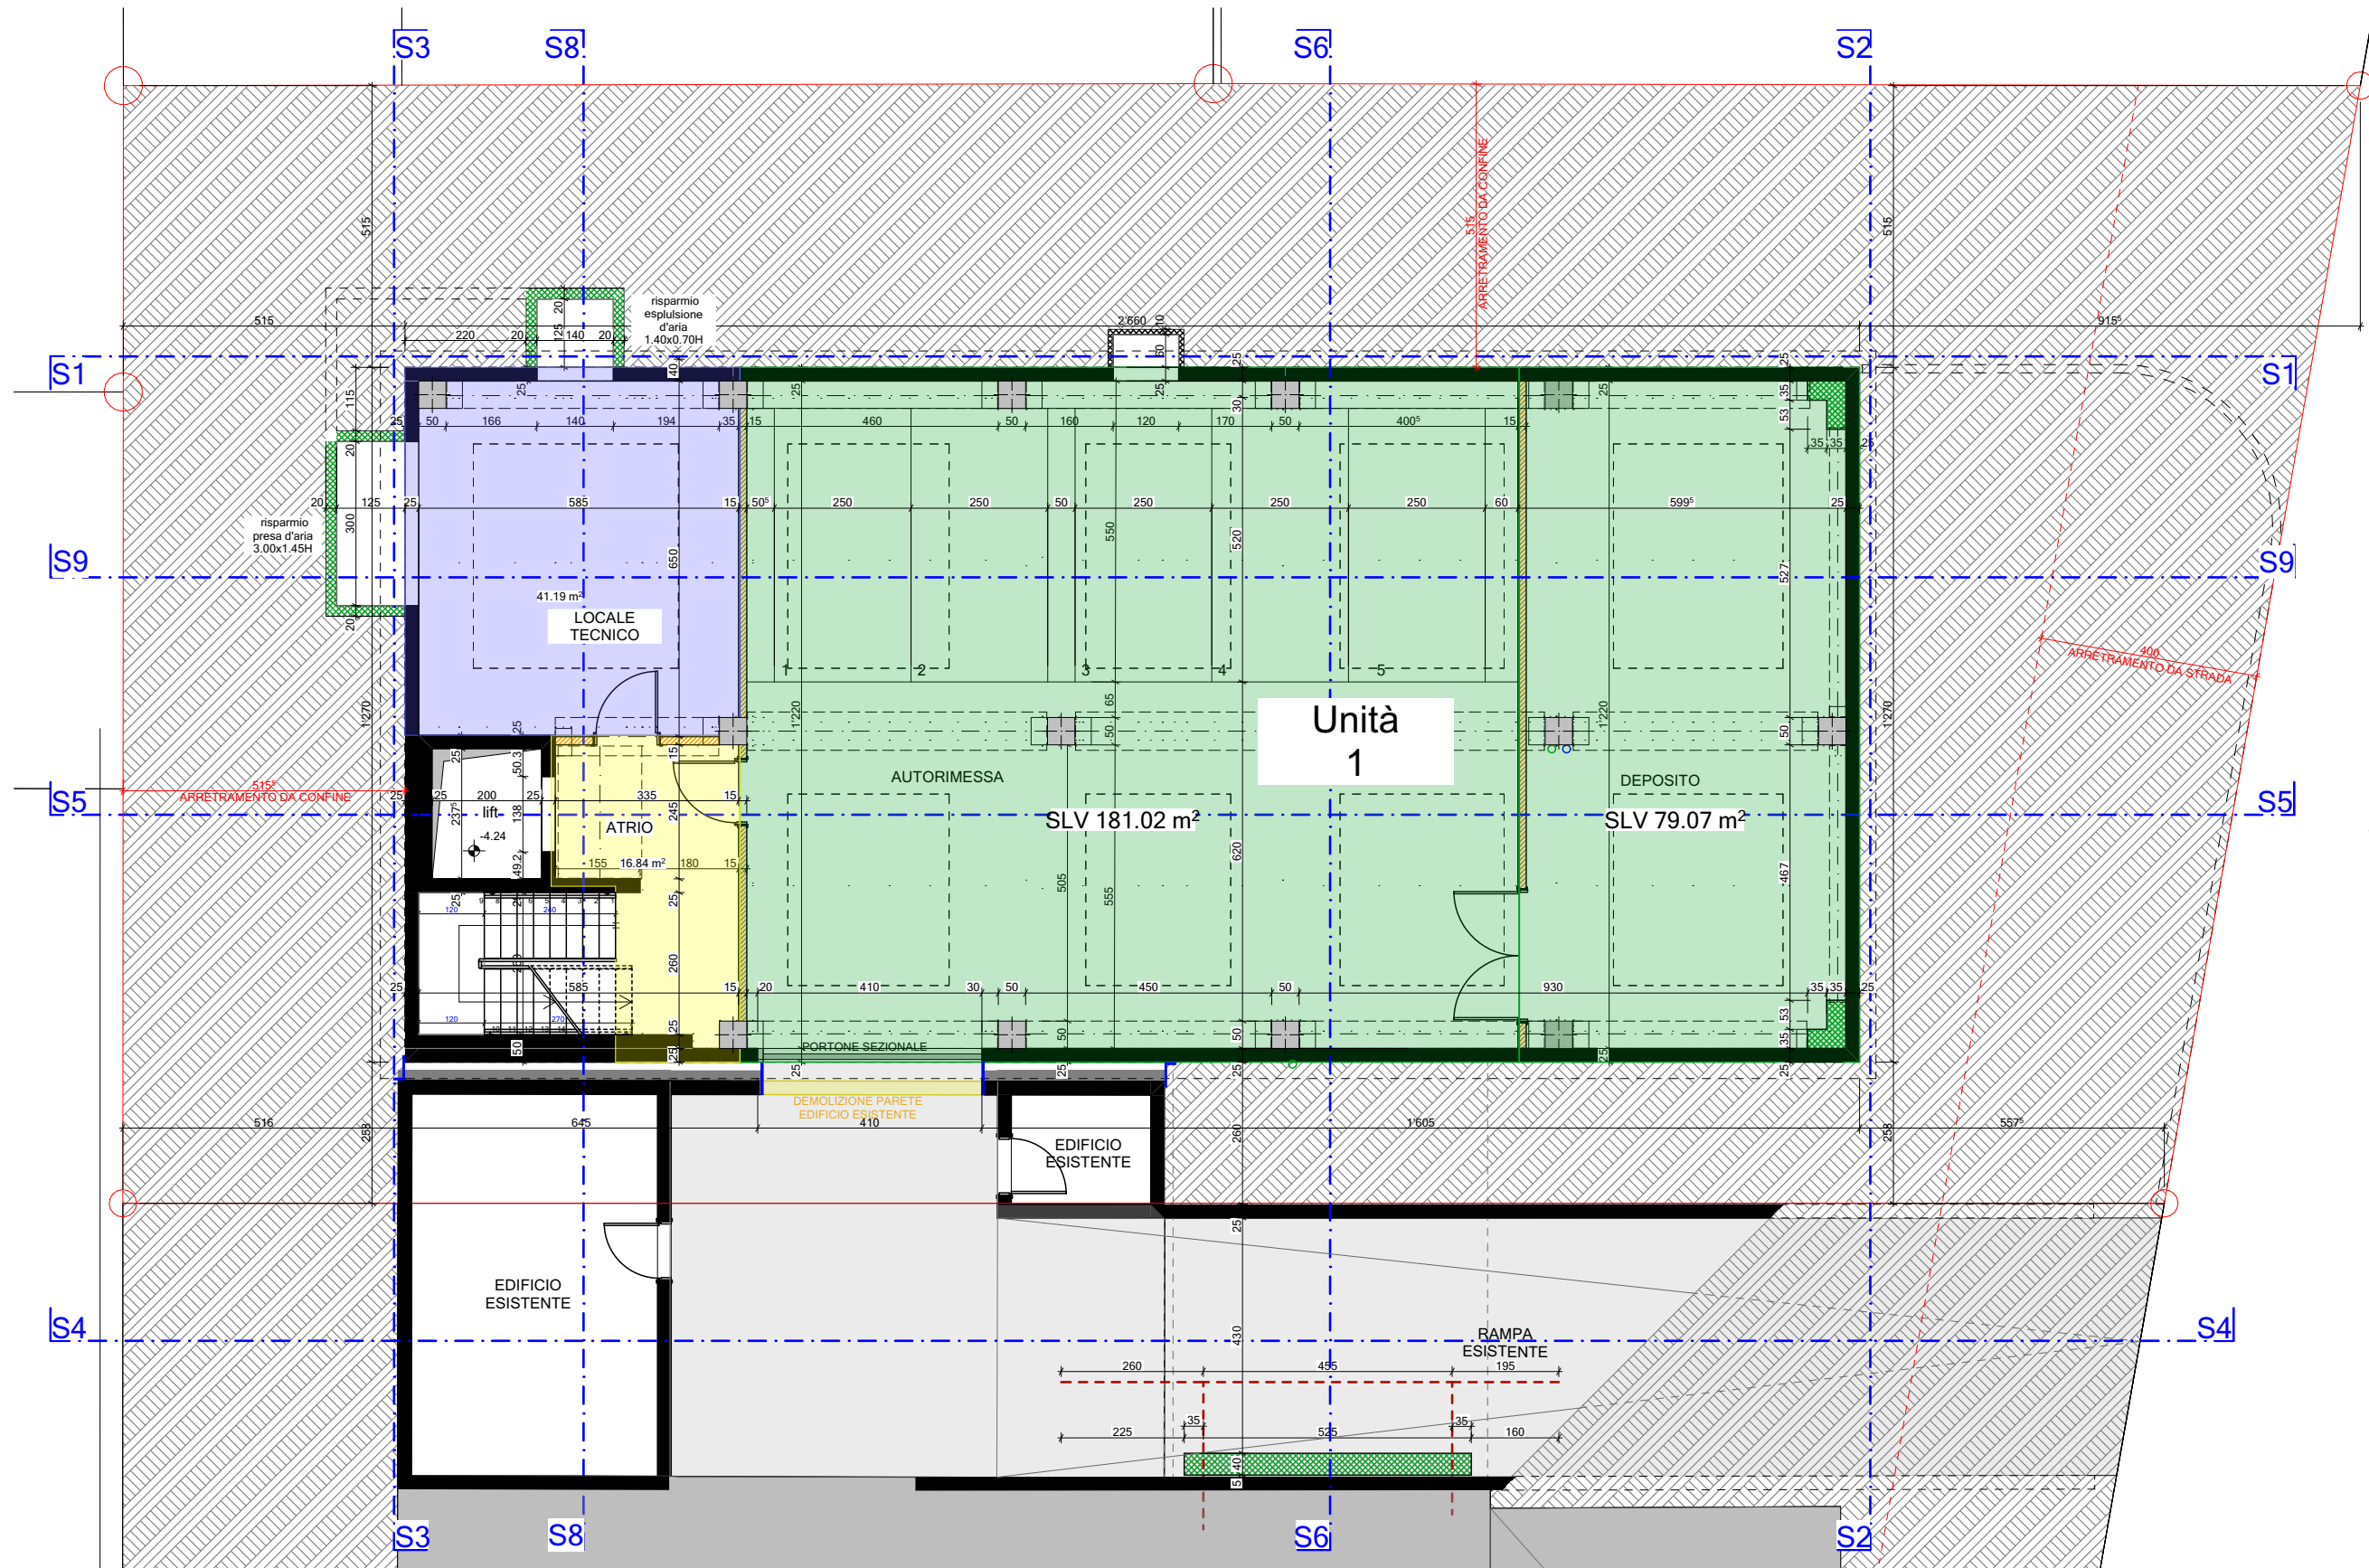


Piano Terra / Erdgeschoss

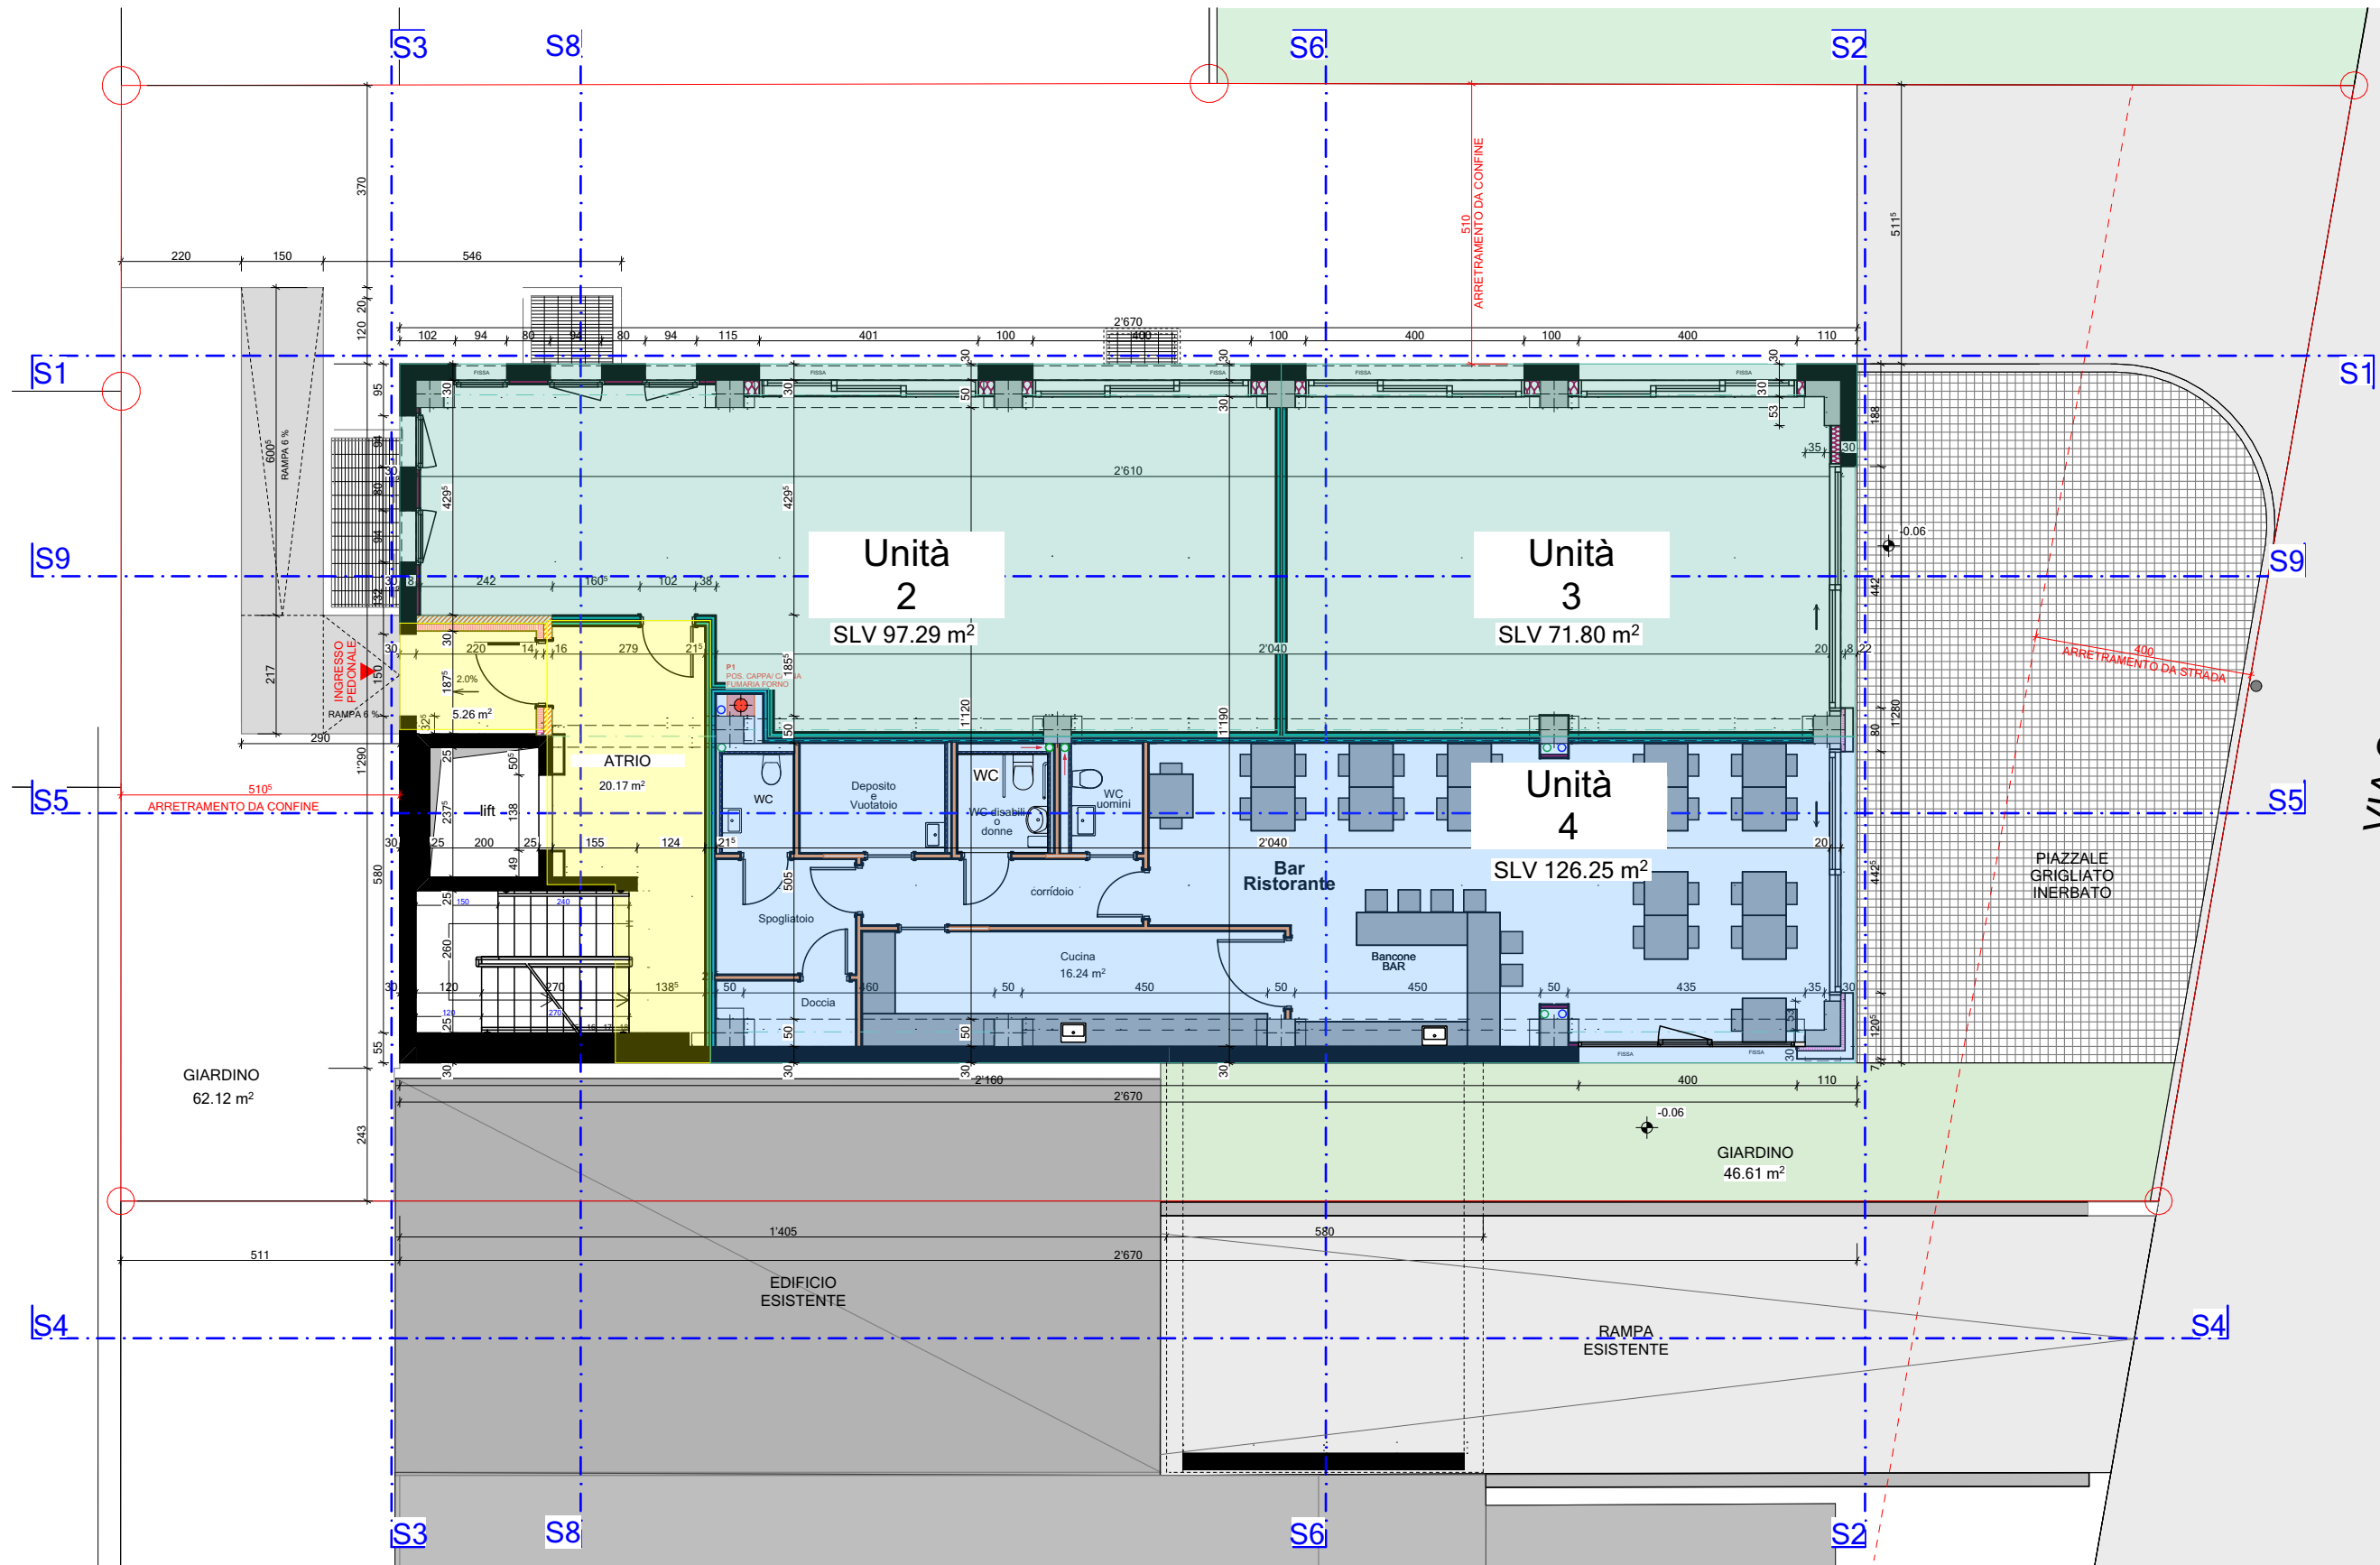

Piano Primo / Erste Obergeschoss

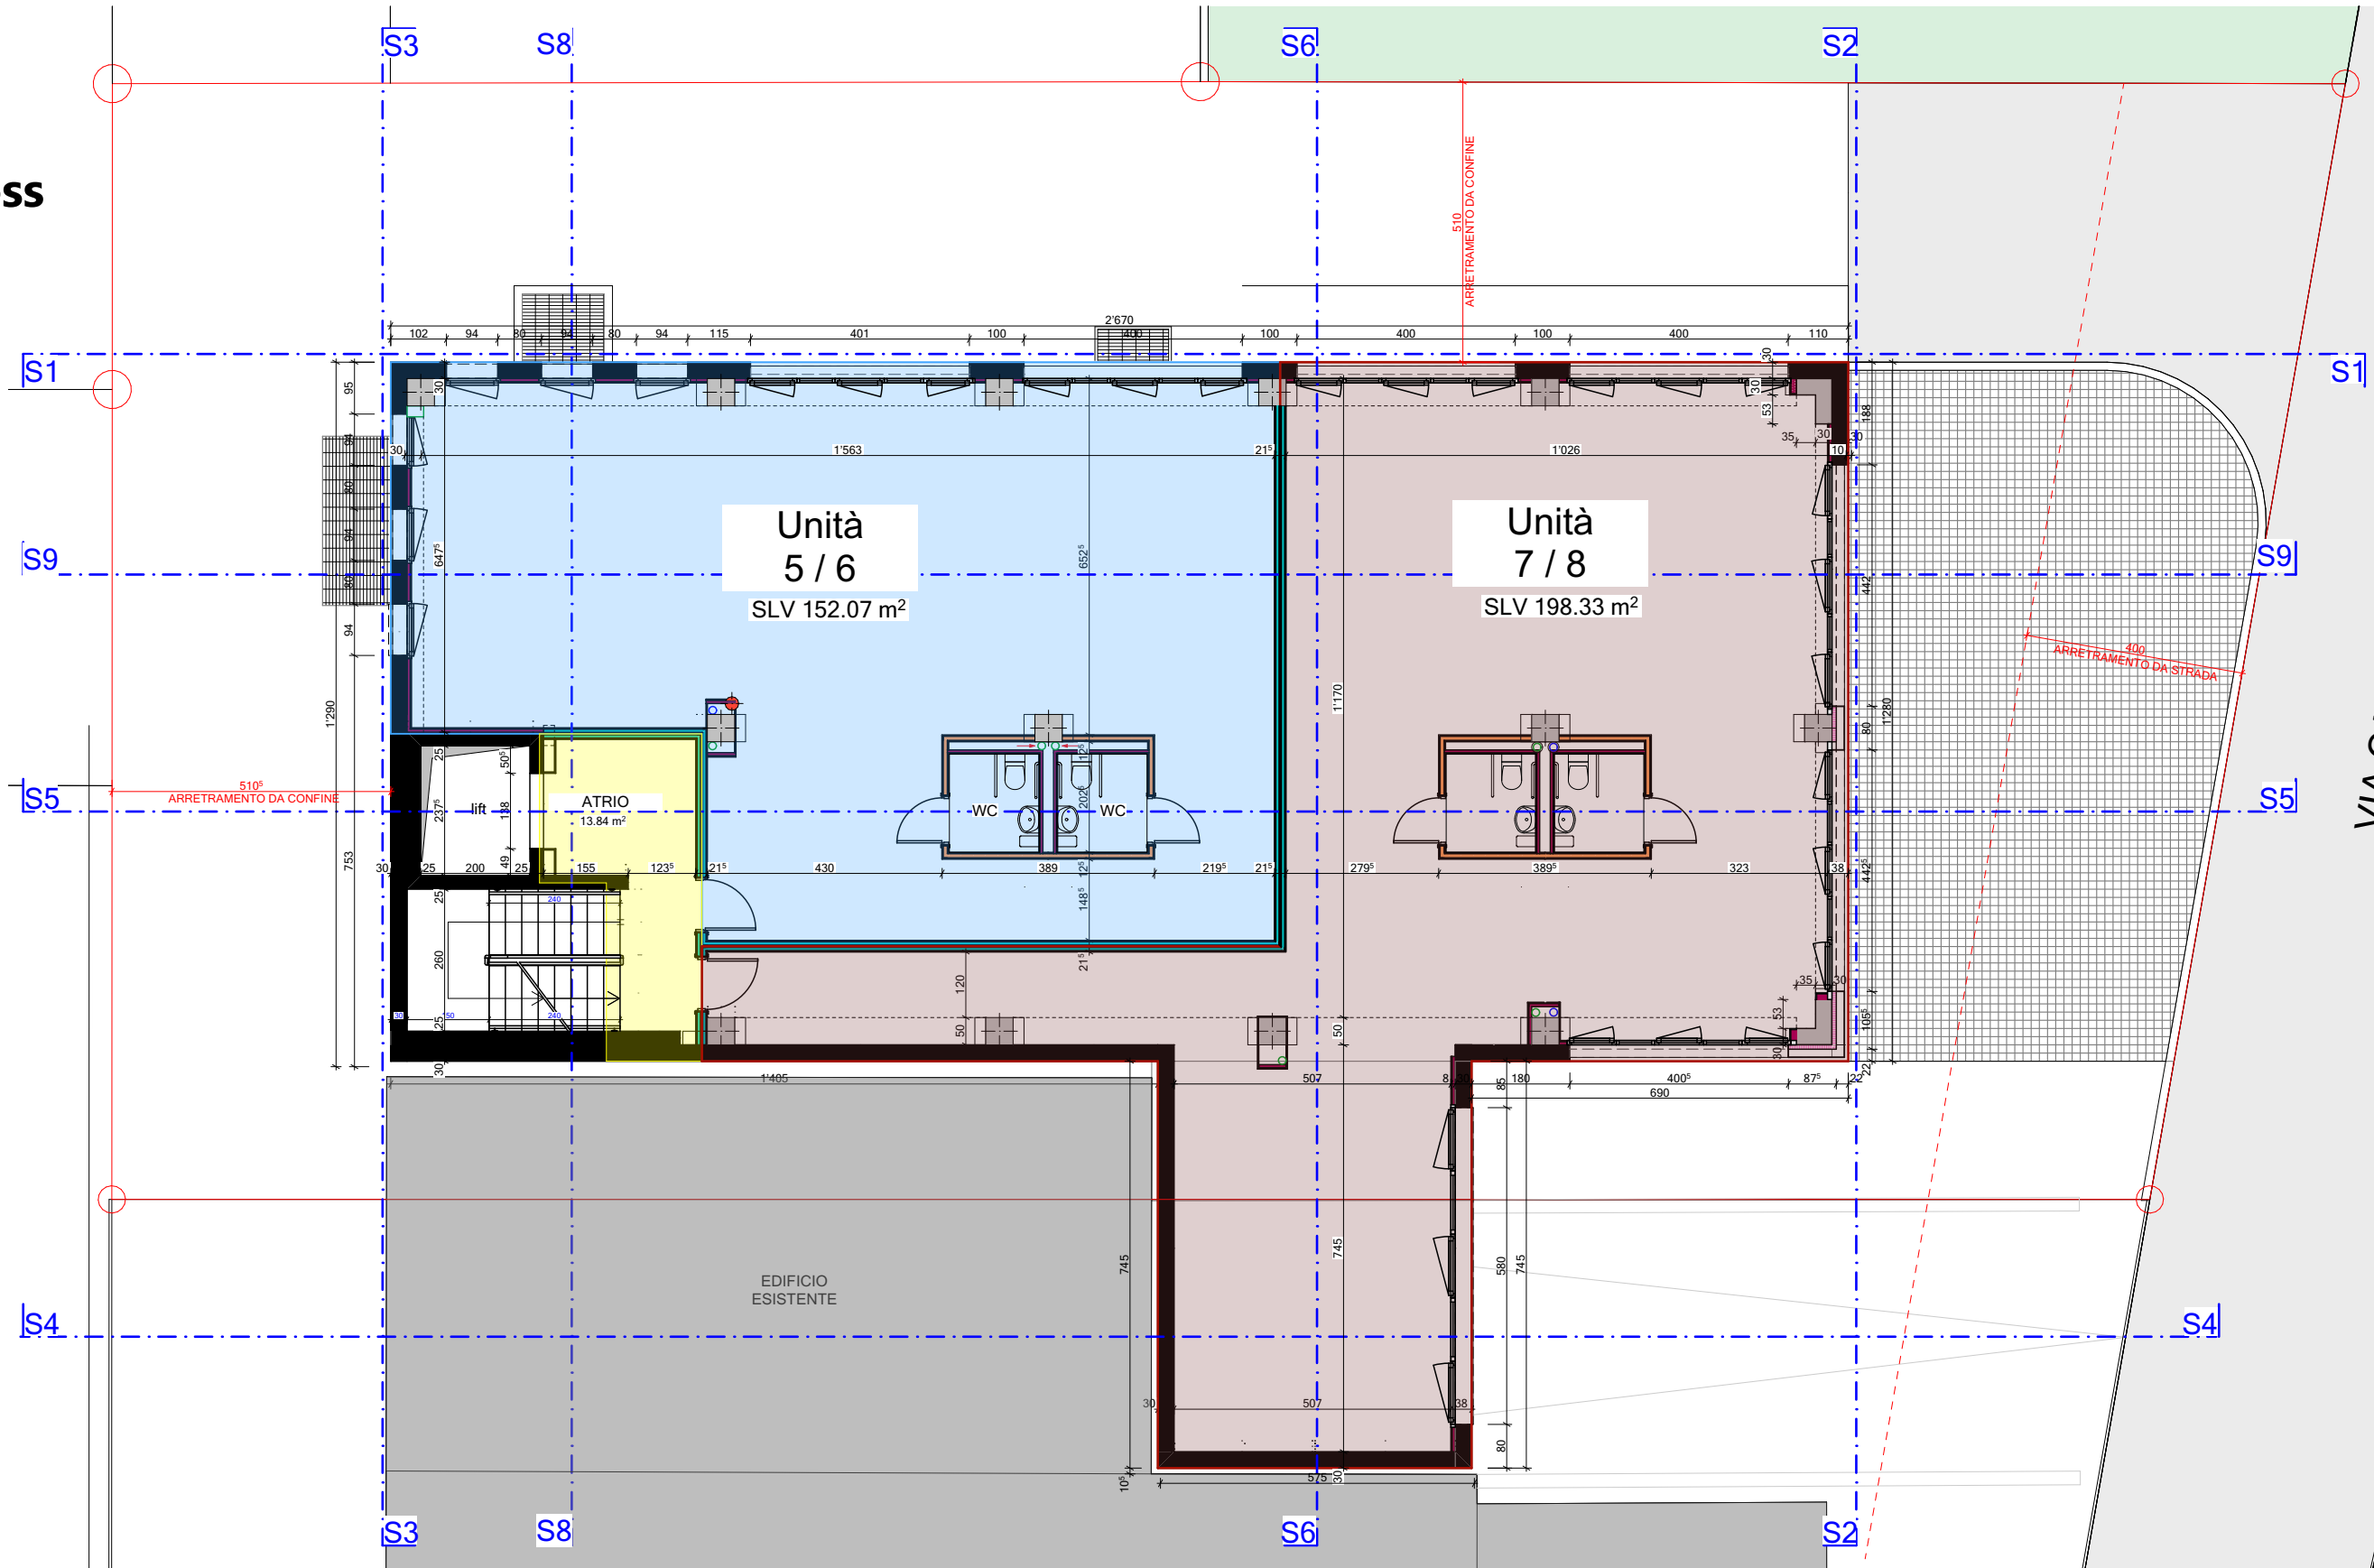

Piano Secondo / Obergeschoss

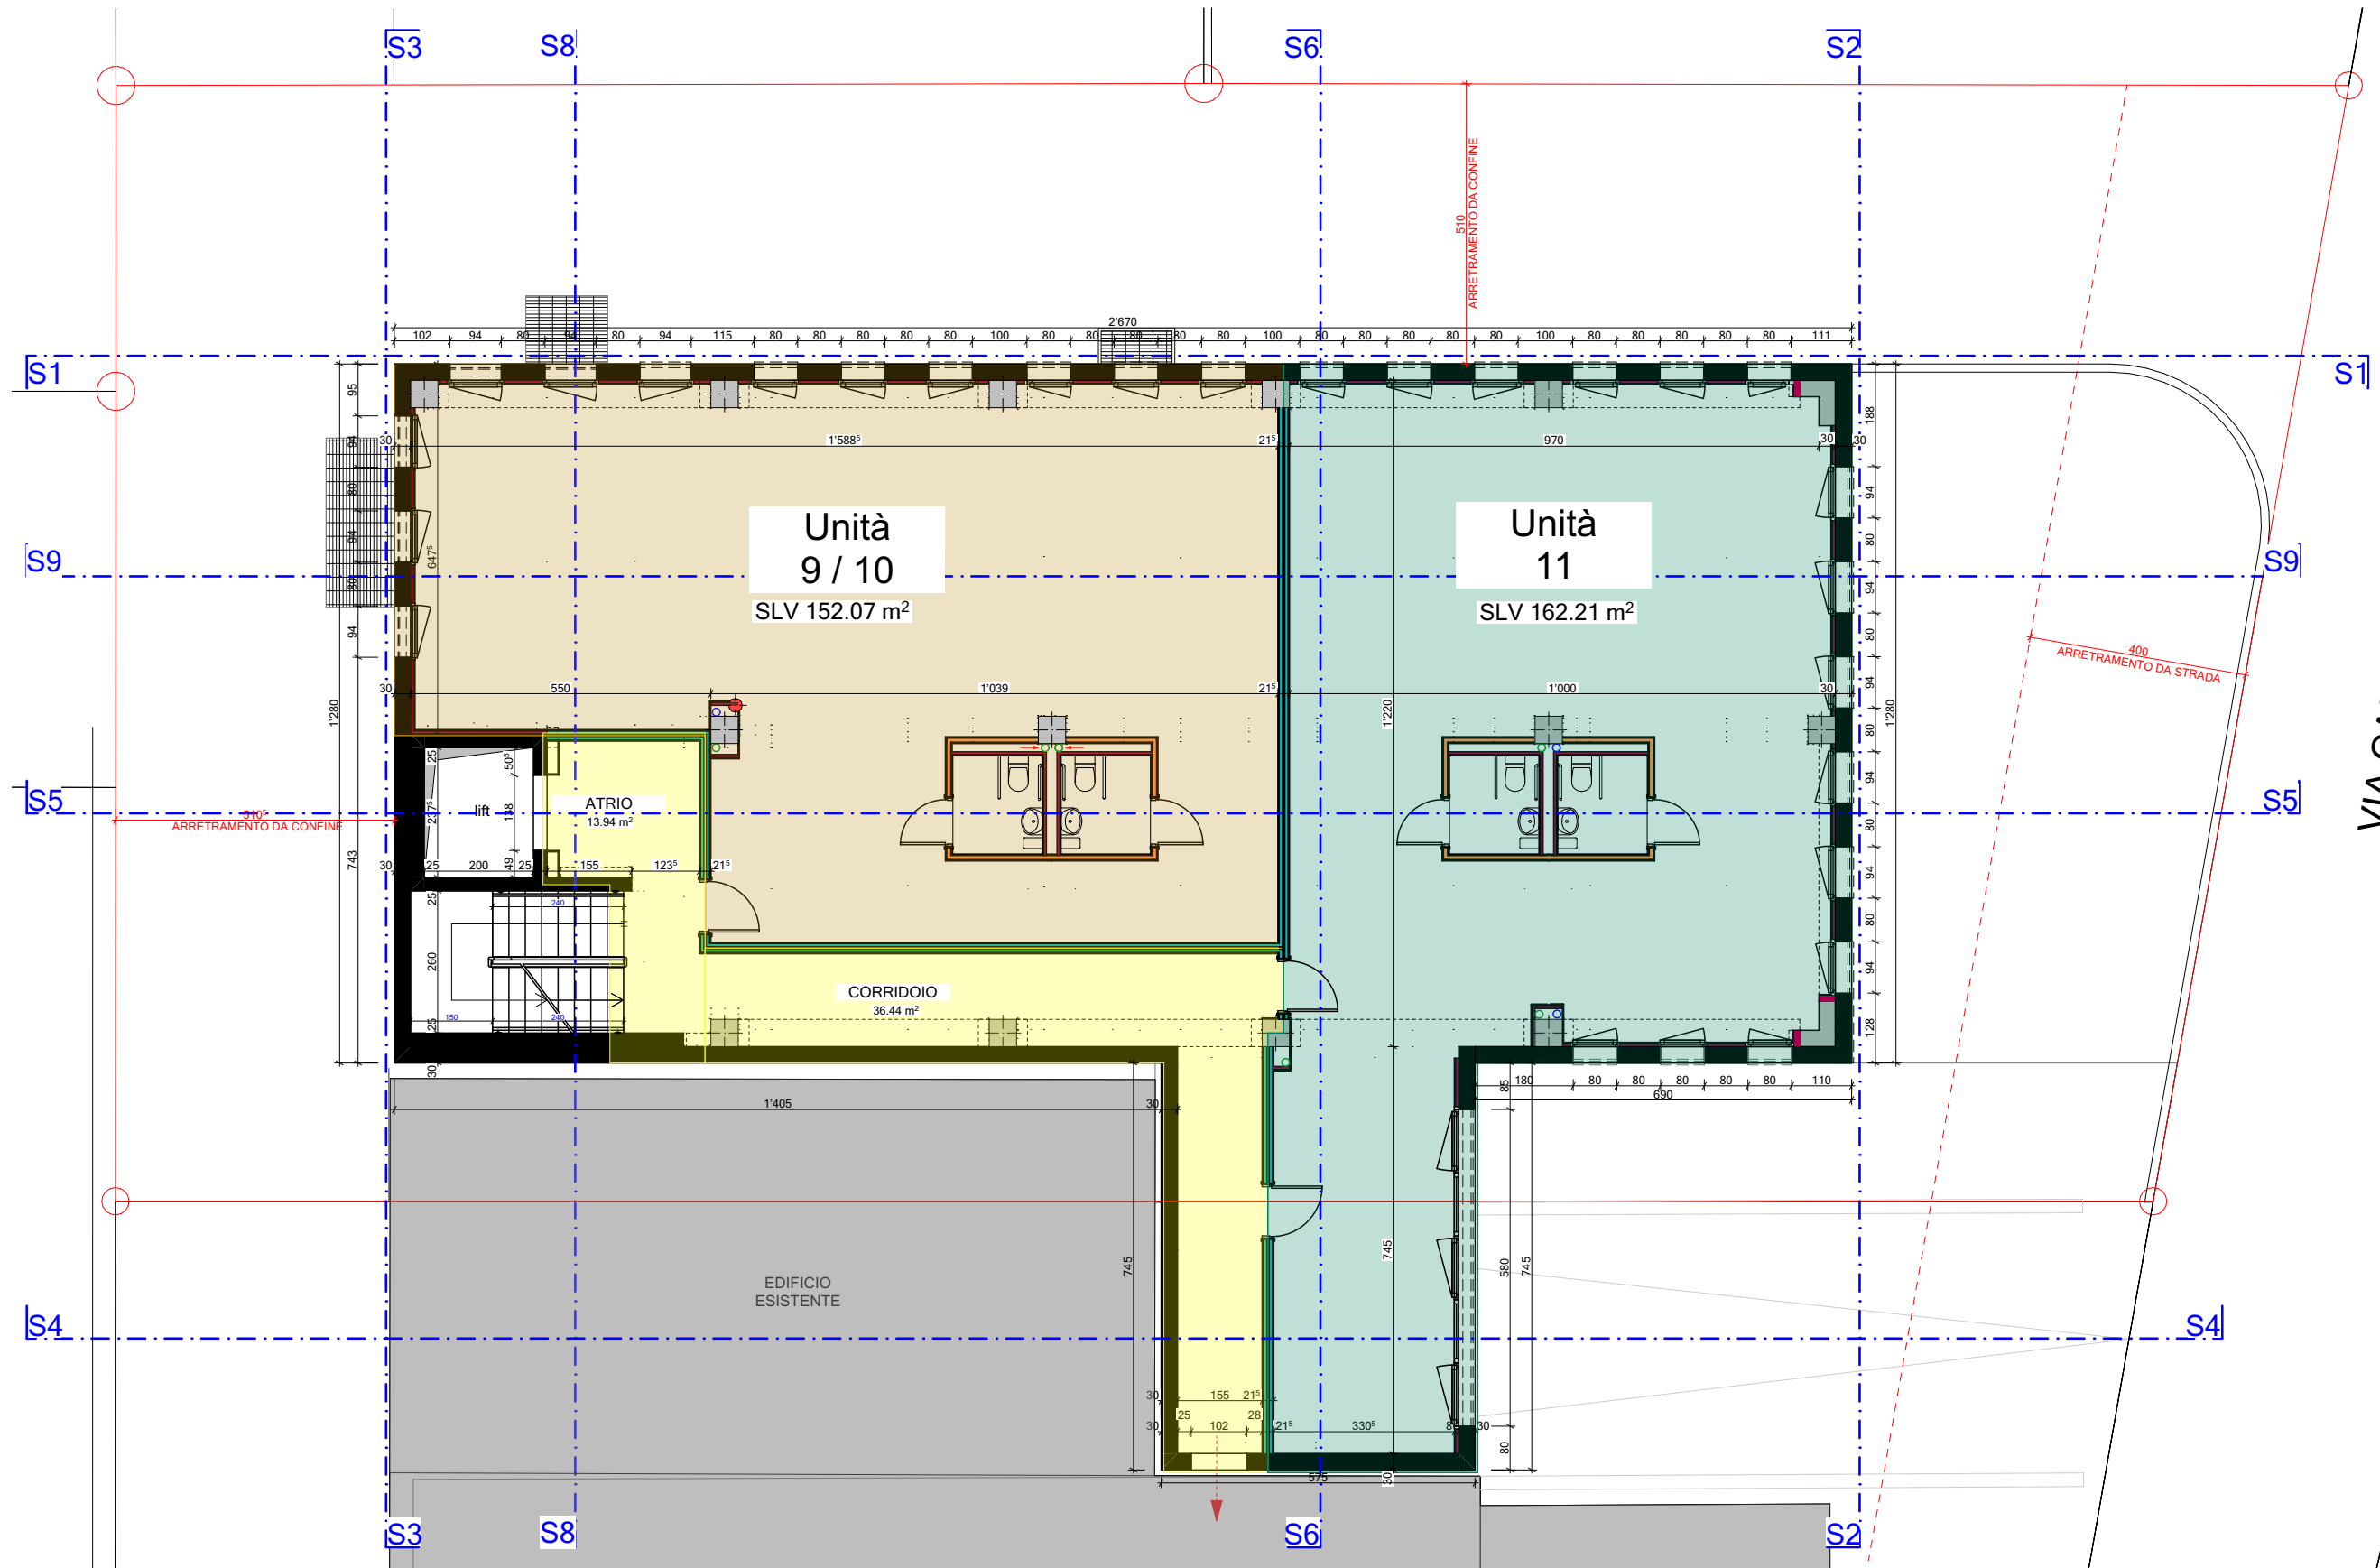

Piano Terzo / Dritte Obergeschoss

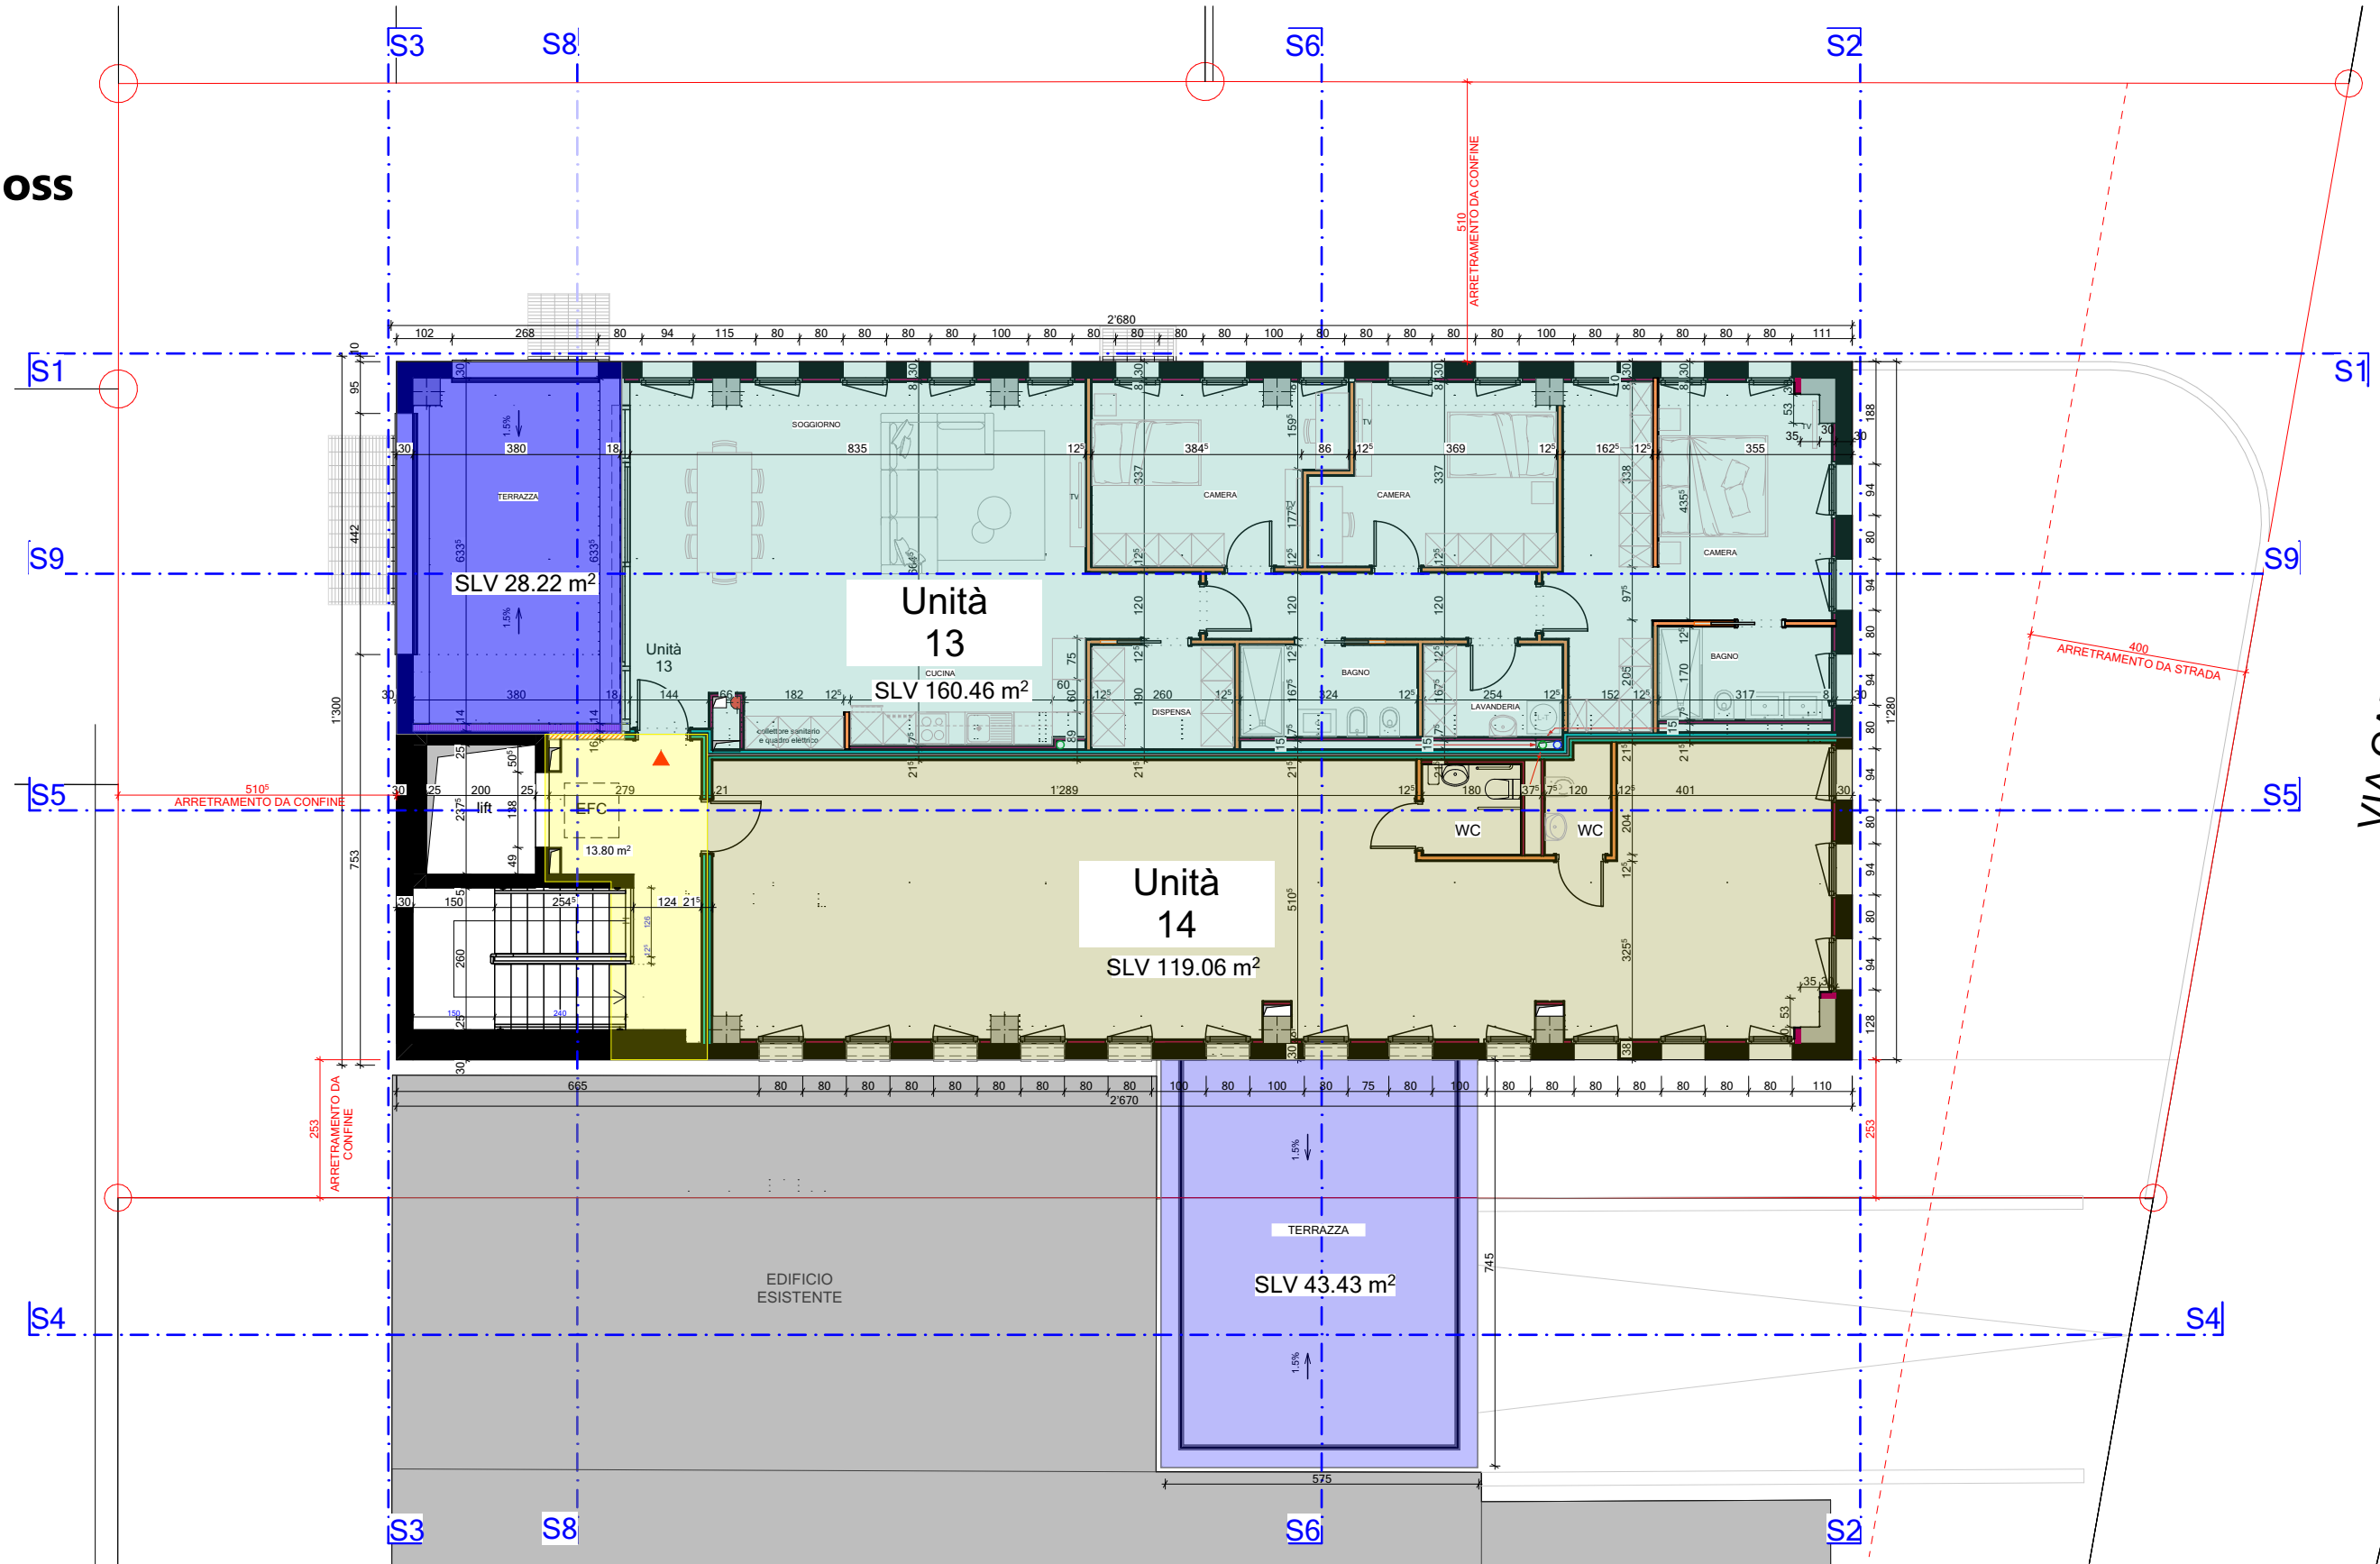


Tabella superfici di vendita /
Verkaufsflächentisch

Stabile artigianale e commerciale SALEGGI - Giubiasco

Unità				Superfici lorde vendita SLV			
	Pos.		Locali	Sup. lorda vendita m²	Superficie 1/2 Terrazzo	Superficie Totale	Utilizzo
Piano Interrato							
	1	Unità 1	deposito /magazzino	79.07		79.07	C
Piano Terra							
	2	Unità 2		97.29		97.29	C
	3	Unità 3		71.80		71.80	C
	4	Unità 4		126.25		126.25	C
Piano Primo							
	4	Unità 5 / 6		152.07		152.07	C
	6	Unità 7 / 8		198.33		198.33	C
Piano Secondo							
	8	Unità 9 / 10		152.07		152.07	C
	10	Unità 11 / 12		162.21		162.21	C
Piano Terzo							
	13	Unità 13	4 ½	160.46	14.11	174.57	R
	14	Unità 14		119.06	21.72	140.78	C
Totale				1'318.61	35.83	1'354.44	

Stabile artigianale e commerciale SALEGGI - Giubiasco

Piano	Tipologia di Locale	Superficie m²	Numero di Locali
Piano Interrato			
	Atrio	16.84	1
	Locale tecnico	41.19	1
Piano Terra			
	Ingresso coperto	5.26	1
	Atrio	20.17	1
Piano Primo			
	Atrio	13.84	1
Piano Secondo			
	Atrio	13.94	1
	Corridoio	36.44	1
Piano Terzo			
	Atrio	13.80	1
Totale:		161.48	6