




Coupe A-A, 100ème

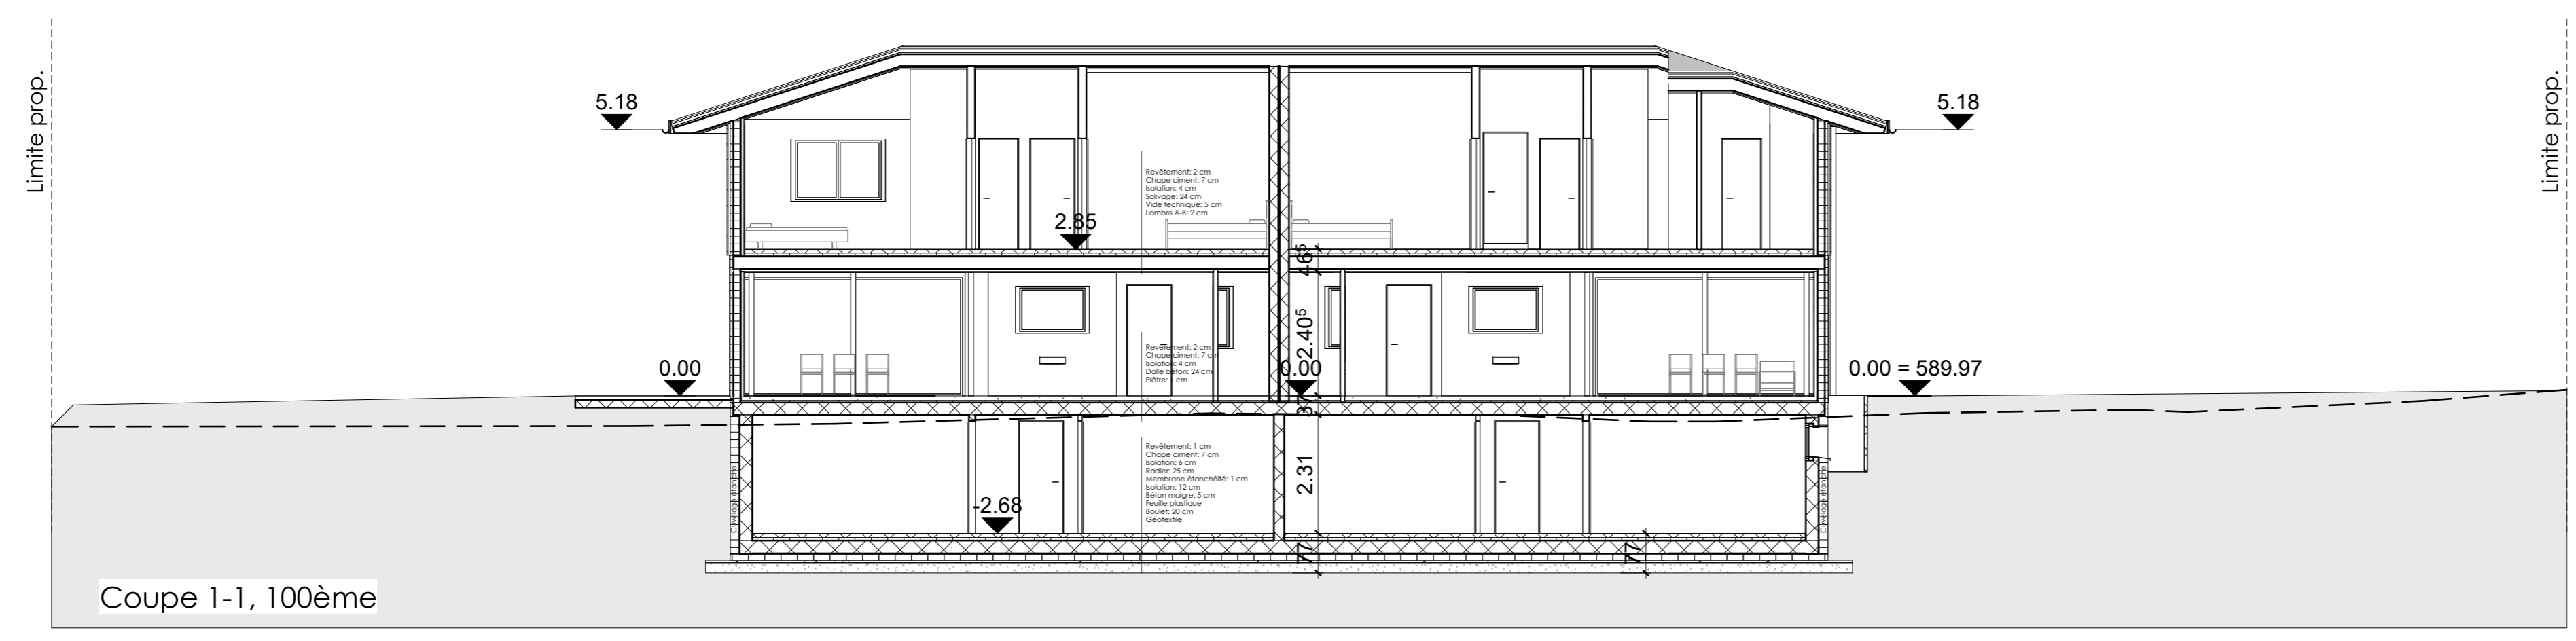

Coupe 1-1, 100ème

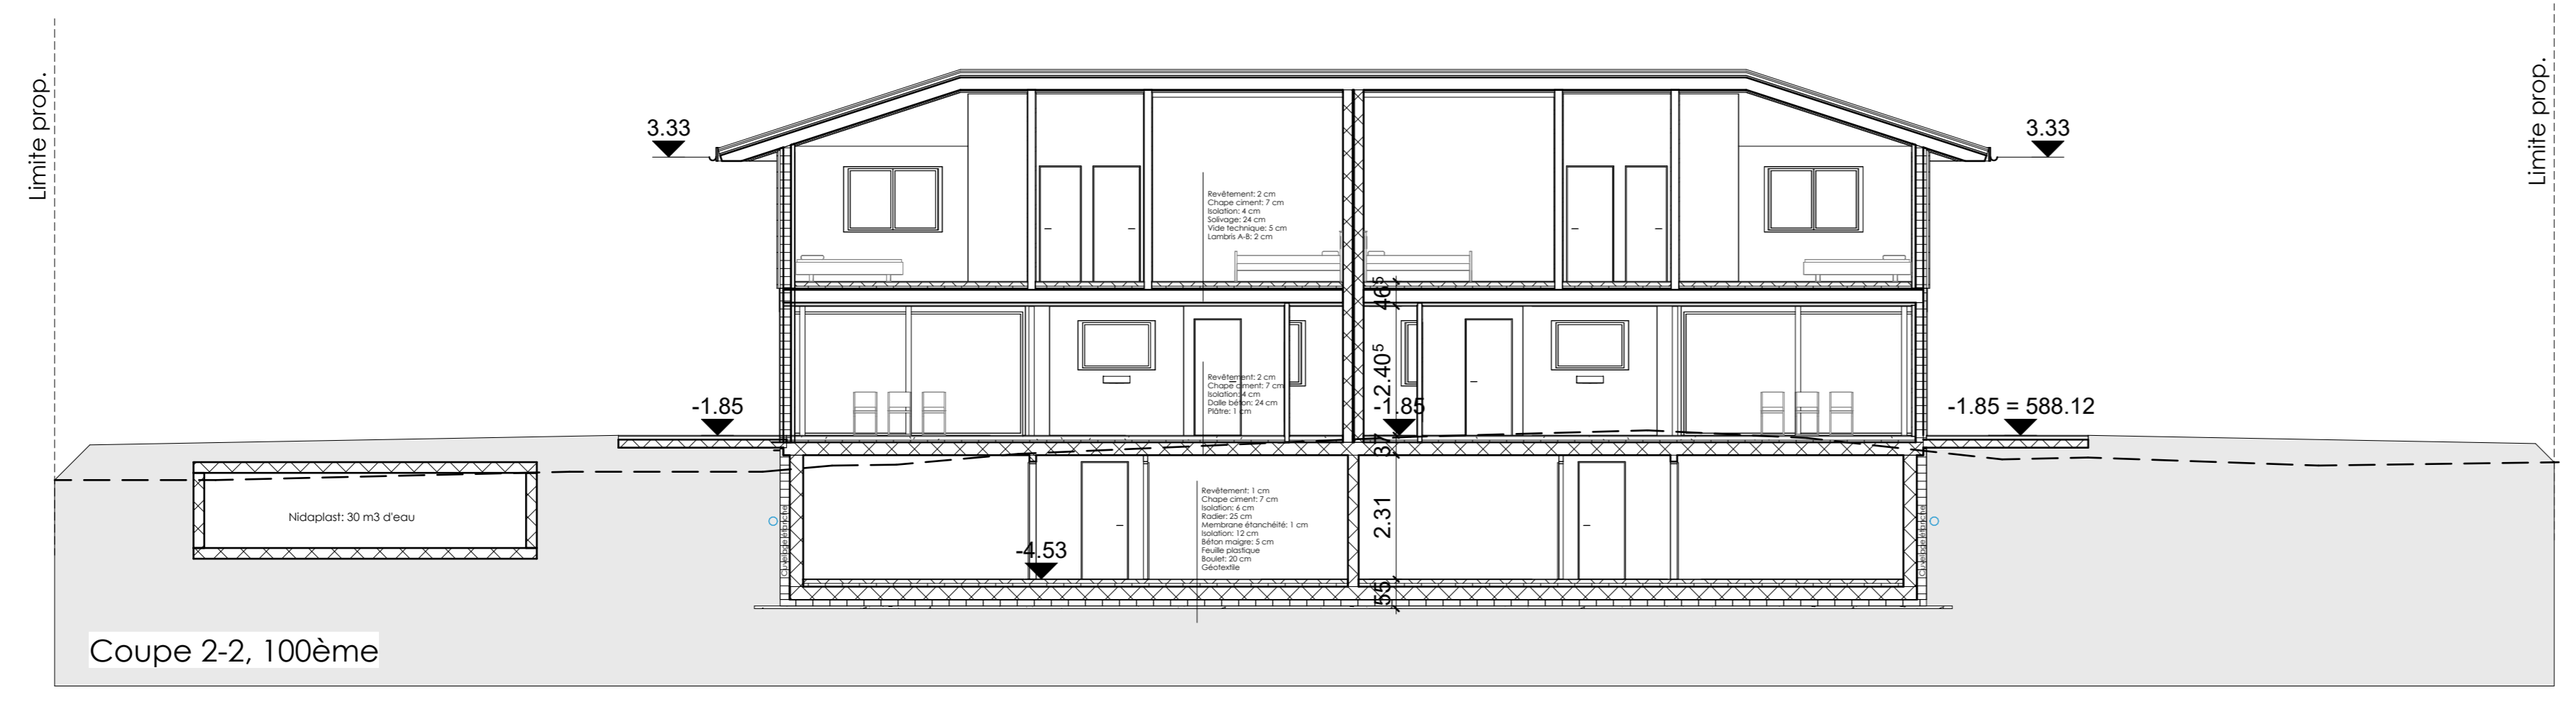

Coupe 2-2, 100ème

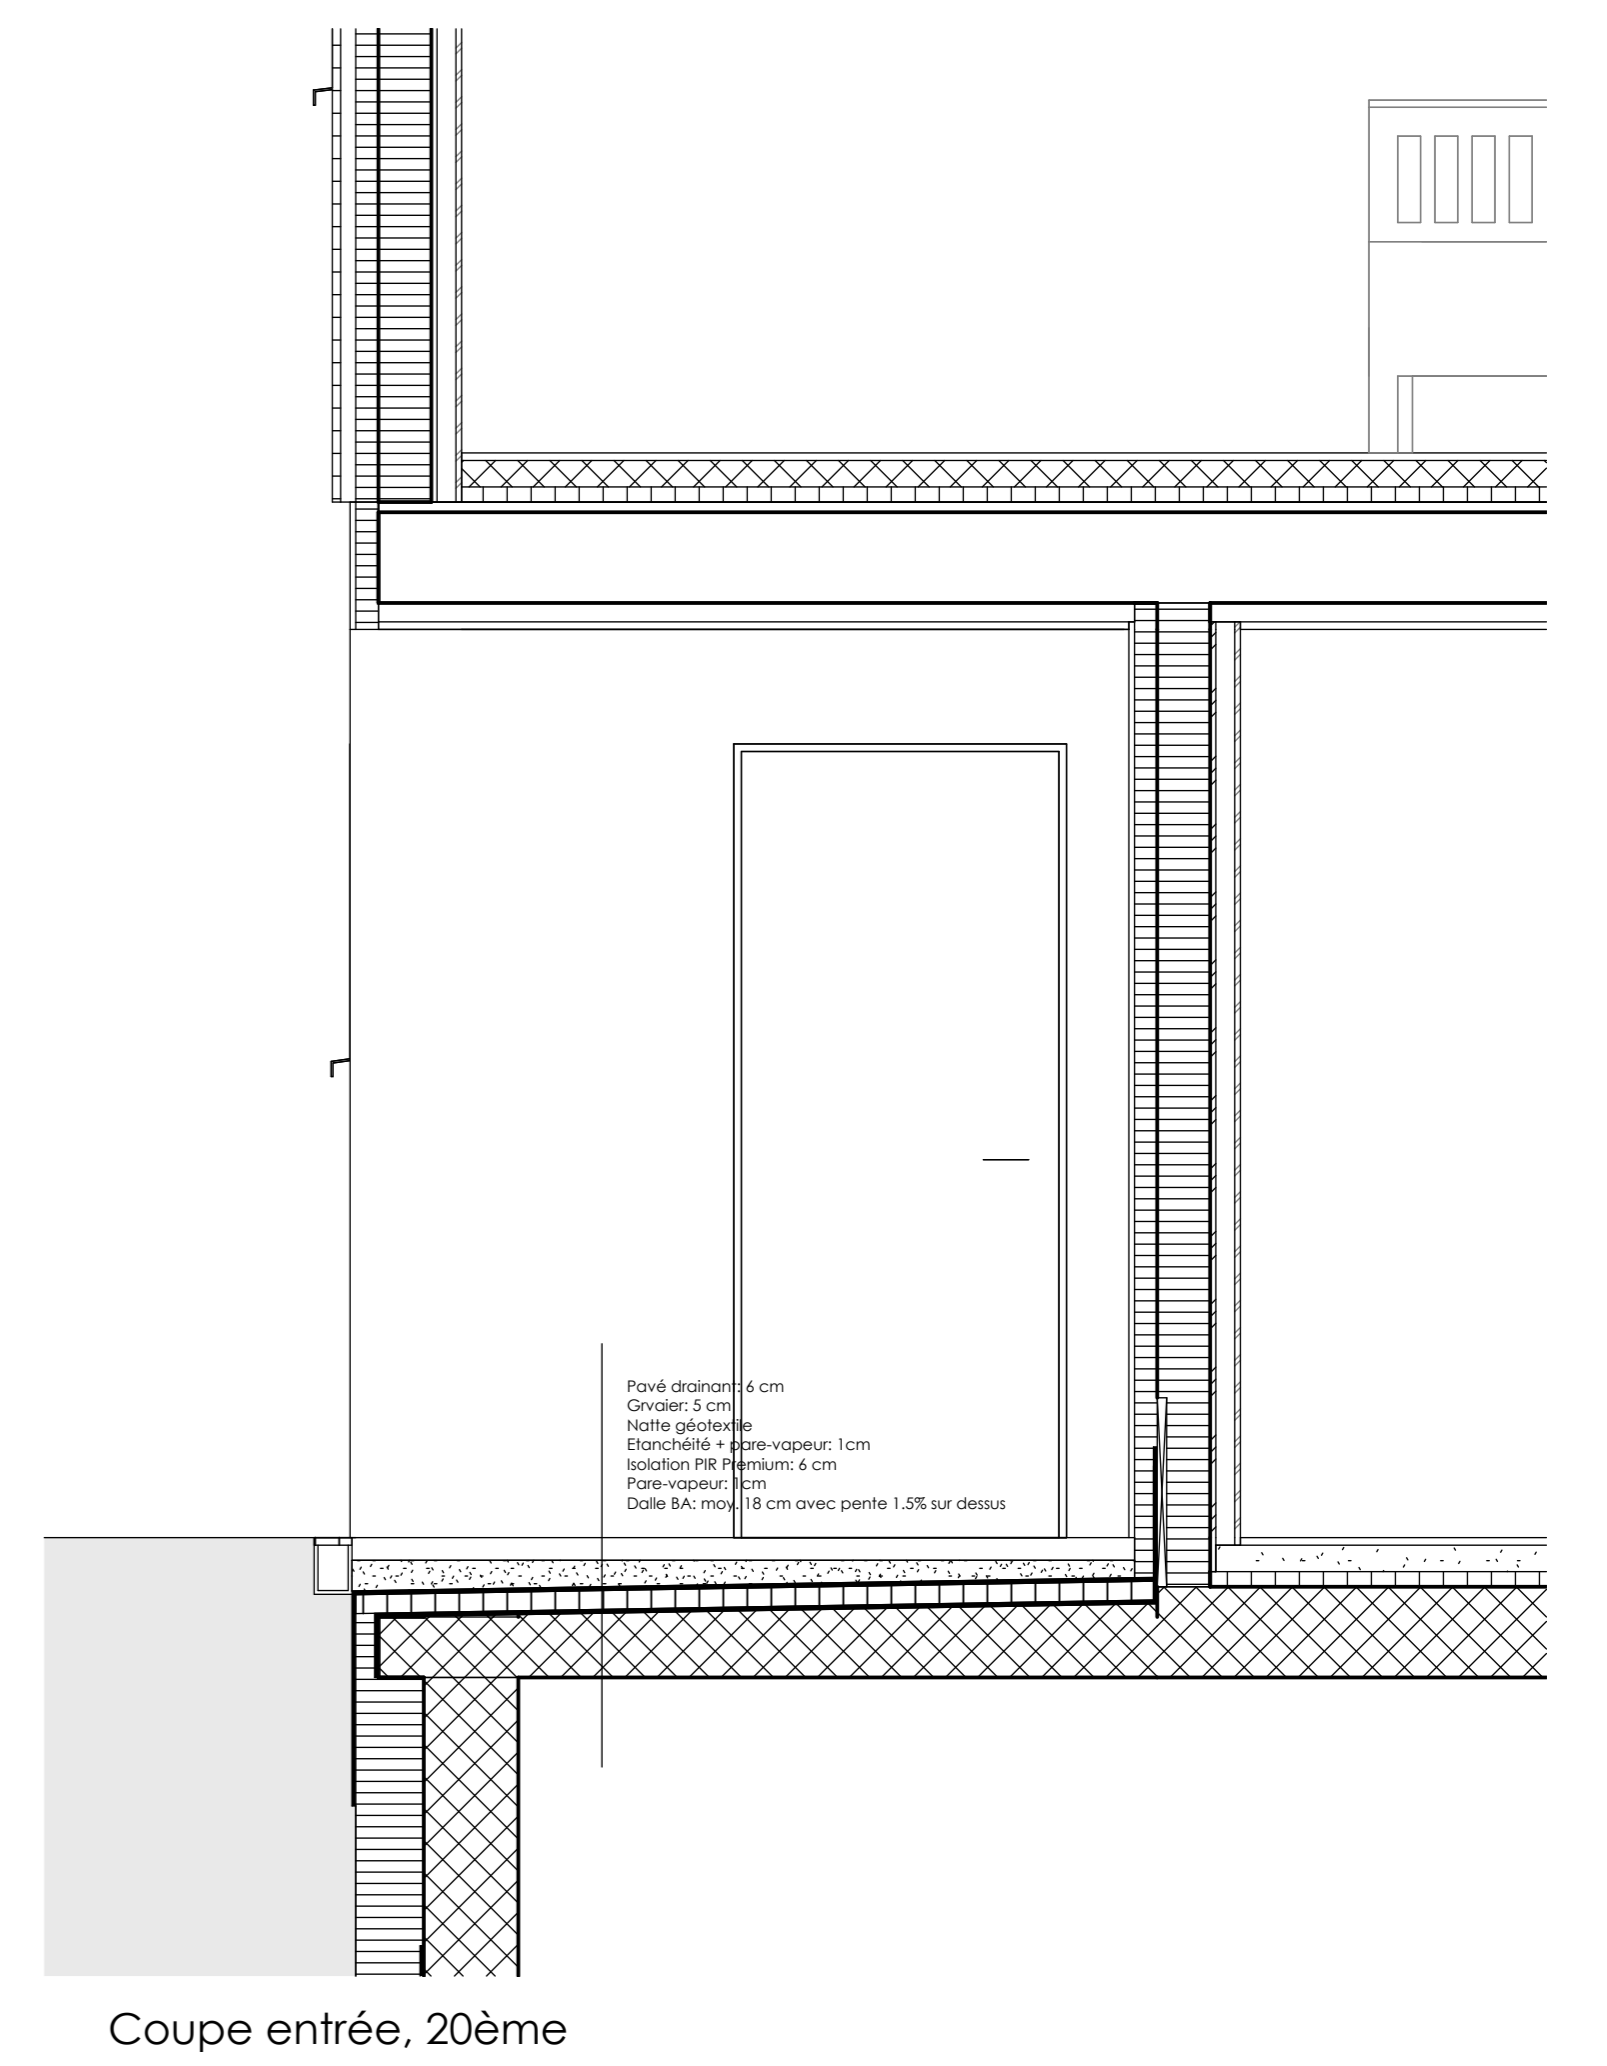


Coupe entrée, 20ème

villas Vez | Parcelle 390, Genolier

Coupes / Villas Nord + Sud

Exécution

échelle	Comme indiqué	format	A1
dessiné par	dv	date	17.04.26
		modifications	


TOITURE PHOTOVOLTAÏQUE
CONSTRUCTION BOIS
ARCHITECTURE

www.vez-groupe.ch • 1272 Genolier • 022 366 20 61